

Legende

Großtrassen

- Großtrasse (Lage an der Oberfläche; v=230km/h)
- - - Großtrasse (Lage im Tunnel; v=230km/h)
- Umlegung Bestandsstrecke (vs160km/h)
- ✕ Rückbau Bestandsstrecke
- L Tunnelportal
- Verknüpfungsstelle


Administrative Grenzen

- Staatsgrenze (D/A)

Bestehende Infrastruktur


- Bahnlinie
- Autobahn

Quellen Kartenhintergrund:
 Bayerische Vermessungsverwaltung, Nr. 771,
 © BEV 2017, N 36811/2017

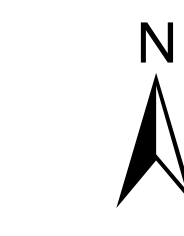

Anlage Nr. 2-10

SCAN-MED-CORRIDOR
BRENNER-NORDZULAUF
 ABSCHNITT
 NBS GROßKAROLINENFELD
 GRENZE D/A (- KUFSTEIN)
 RAUMORDNUNGSVERFAHREN

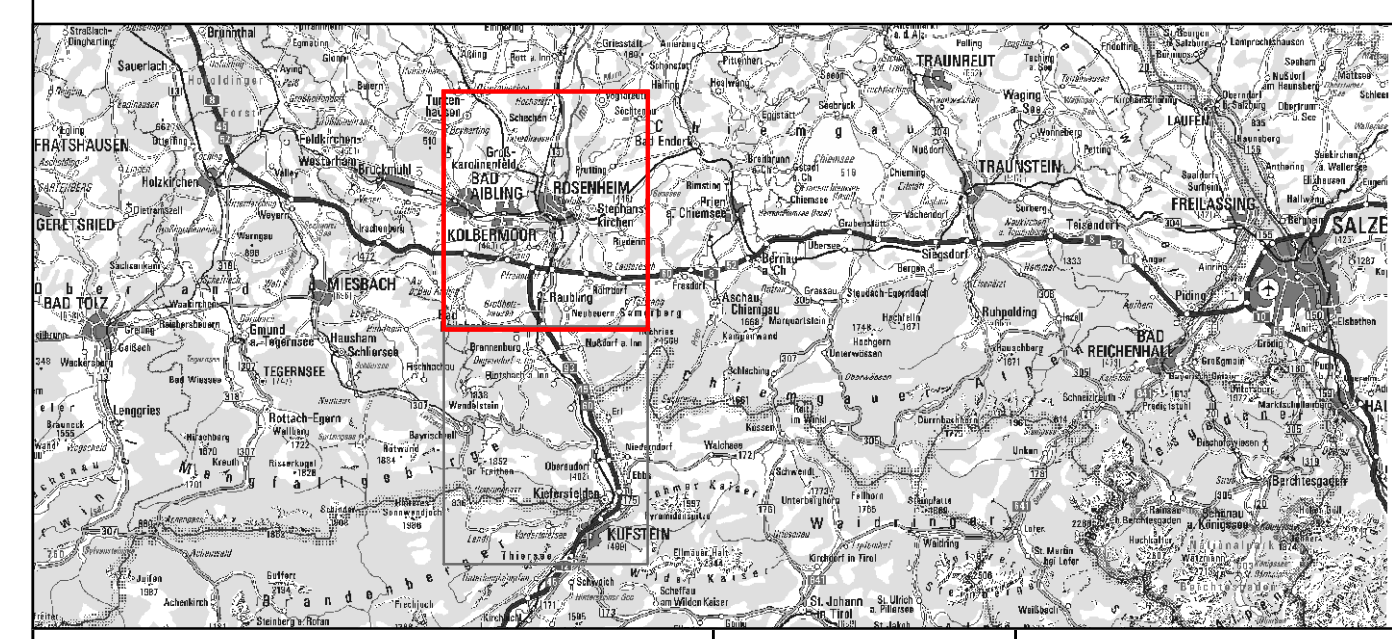

Inhalt 2-10 Lageplan Variante Violett - Nord	Höhen- und Koordinatensystem DHHN 12 / DHDN Zone 4	Maßstab 1:25.000
Auftragnehmer / Planersteller: IPBN	Auftraggeber: DB NETZE	Projektkilometer -



Datum: 30.04.2020