


Im Juni 2018 haben wir erste Entwürfe von Grobtrassen präsentiert. Nun sind wir weiter und können fünf Einzelvarianten vorstellen. Auf dem Weg dorthin waren mehrere Zwischenschritte erforderlich.

1. Grundlagen


Der Planer betrachtet die Ist-Situation im Projektgebiet: Wo sind Siedlungsgebiete, Naturräume und Infrastrukturen. Dabei geht er auf Bund, Land, Region und die einzelnen Kommunen zu, um möglichst alle Daten zu erhalten.

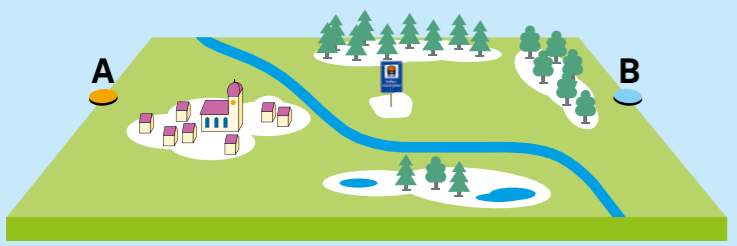

Grundlagenkarte

2. Raumwiderstände


Auf dieser Grundlage entstehen sogenannte Raumwiderstandskarten. Raumwiderstände zeigen an, wie anspruchsvoll es ist, in verschiedenen Bereichen eine Bahnstrecke zu bauen. Es entsteht eine farbige Landkarte, die zeigt, wo mit welchen Herausforderungen zu rechnen ist.

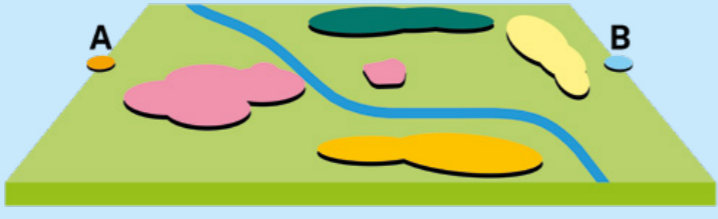

Raumwiderstandskarte

3. Grobtrassen


Der Planer zeichnet erste Entwürfe von Grobtrassen in die Karte ein. Dafür verbindet er Bereiche mit möglichst geringen Raumwiderständen. Die Ergebnisse haben wir im Sommer 2018 vorgestellt.

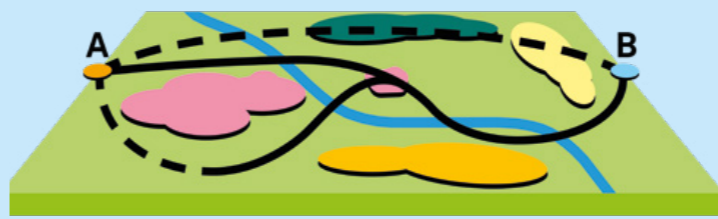

Erste Entwürfe von Grobtrassen

4. Bürgervorschläge


Ein halbes Jahr lang haben die Bürgerinnen und Bürger vor Ort selbst nach weiteren Lösungen gesucht. Daraus entstanden 110 unterschiedliche Vorschläge. Fachlich geeignete Varianten haben den gleichen Status wie die Trassenentwürfe des Planers.

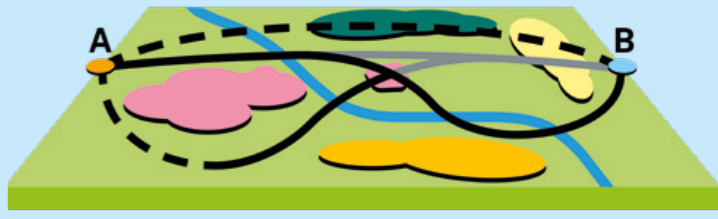

Ergänzung um Bürgervorschläge

5. Reduzierung der Grobtrassen

Die Vielzahl an möglichen Grobtrassen gilt es zu reduzieren. Jede besteht aus mehreren Segmenten, welche paarweise verglichen werden. Dafür gibt es Bewertungskriterien, wie zum Beispiel der Einfluss auf die Landwirtschaft, Siedlungsräume oder das Landschaftsbild. Es kommt jeweils das Segment zum Zug, das am besten geeignet ist.

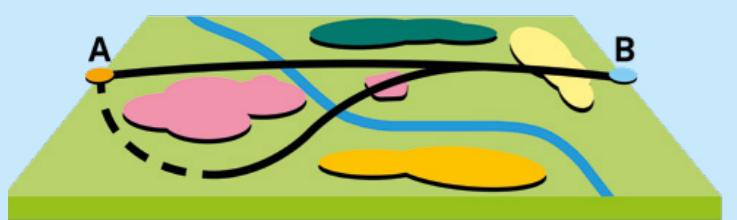


Reduzierte Grobtrassen


Wie geht es weiter?

Nun wird nochmals vertieft geplant. Es werden zum Beispiel Bauwerkspläne für Brücken oder Tunnels erstellt, die Höhenlagen ermittelt und der Trassenverlauf genauer festgelegt. Die Forenmitglieder können Vorschläge zu Lösungen vor Ort einbringen und mit den Planern diskutieren. So entwickeln sich die Trassen im Dialog.

Ganz am Ende vergleicht der Planer die im Detail geplanten Varianten nochmals anhand des abgestimmten Kriterienkatalogs. Es entsteht eine Reihung, welche Trasse dem Kriterienkatalog am besten entspricht. Das Ergebnis: Der insgesamt beste Verlauf einer Eisenbahn-Neubaustrecke.

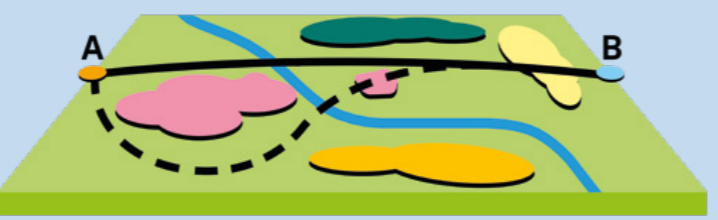

Vertiefte Planung

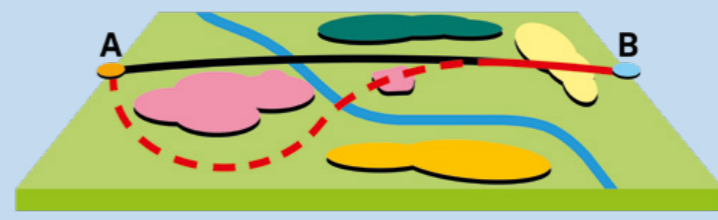

Trassenempfehlung

Stichwort: Verknüpfungsstellen

- Hier werden Neubau- und Bestandsstrecke verbunden.
- Züge können von der einen auf die andere Strecke wechseln und so auch an Bahnhöfen an der Bestandsstrecke halten.
- Gesucht wird jeweils eine Verknüpfungsstelle südlich und nördlich von Rosenheim.

Alle Karten und ausführliche Informationen finden Sie im Internet unter www.brennernordzulauf.eu
Besuchen Sie uns im Infobüro in Rosenheim Salinstraße 1

Stand: Juli 2019

Richtung
München

Richtung
Mühldorf

Verknüpfungsstelle Riederbach

Zwei Möglichkeiten
der Trassenführung

Richtung
Holzkirchen

Richtung
Freilassing/Salzburg













Verknüpfungsstelle Reischenhart


Tunnel Jochstein



Verknüpfungsstelle Schafftenau


Richtung
Innsbruck / Brenner Basistunnel

Legende:

-  Grobtrasse (Lage an der Oberfläche; v=230km/h)
-  Grobtrasse (Lage im Tunnel; v=230km/h)
-  Umlegung Bestandsstrecke (vs160km/h)
-  Rückbau Bestandsstrecke
-  Tunnelportal
-  Verknüpfungsstelle
-  Variante Blau
-  Variante Gelb
-  Variante Oliv
-  Variante Türkis
-  Variante Violett
-  Weiterführung nach Grafing

- Administrative Grenzen
-  Staatsgrenze (D/A)


- Bestehende Infrastruktur
-  Bahnlinie
 -  Autobahn




Quellen Kartenhintergrund:
Bayerische Vermessungsverwaltung, Nr. 771,
© BEV 2017, N 36811/2017 



MAPPE EINLAGE AUSFERTIGUNG

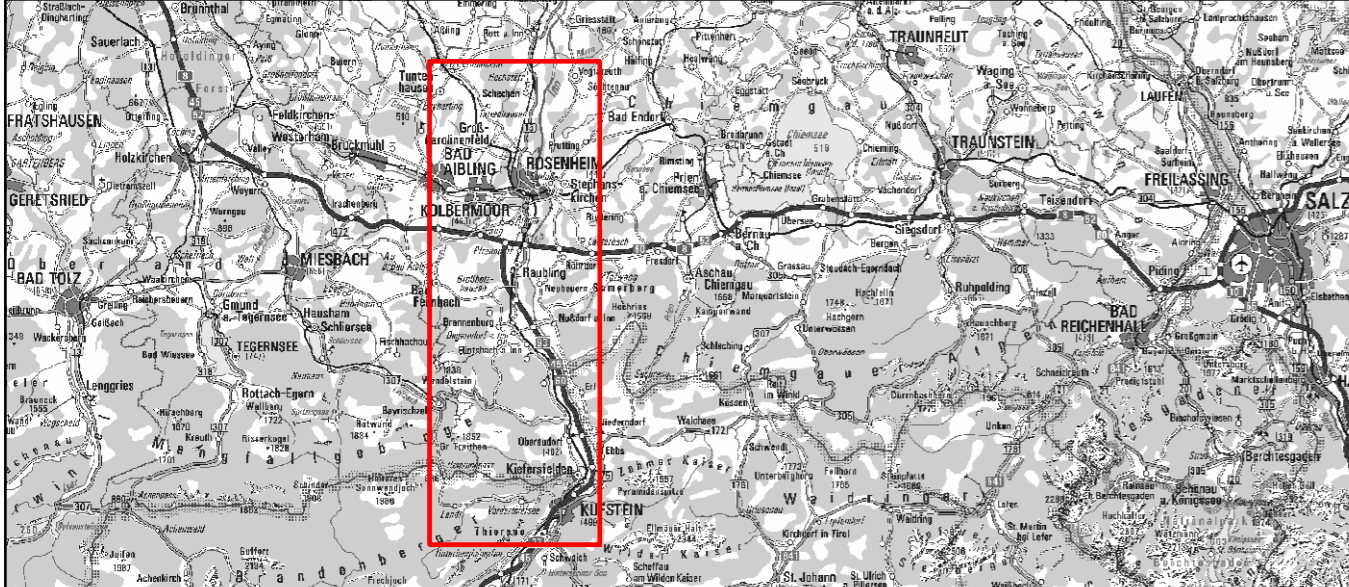SCAN-MED-CORRIDOR BRENNER-NORDZULAUF ABSCHNITT VK SCHAFTENAU ANSCHLUSS BESTAND RI MÜNCHEN GROBTRASSENPLANUNG PHASE 3: GROBTRASSENENTWICKLUNG UND -AUSWAHL



Inhalt Gemeinsamer Planungsraum & Erweiterter Planungsraum Rosenheim Trassenauswahl Variante Gelb	Höhen- und Koordinatensystem DHN 12 / DHDN Zone 4
	Maßstab 1:50.000
Auftraggeber:  IPBN IFL Consulting Engineers Austria GmbH Feldkircherstraße 3 6863 Rum/Innsbruck	Auftraggeber:  OBB INFRA
	 DB NETZE
Planersteller:  ILF Consulting Engineers Austria GmbH 6063 Rum/Innsbruck	OBB-Infrastruktur AG Großprojekte Neu-/Ausbau PL Tirol/Vorarlberg Industriestraße 1 A 6134 Vomp
Datum: 01.07.2019	DB Netz AG Großprojekte Regionalbereich Süd (I,NG-S-B) Reichelstraße 3 D 80634 München

EGPR_3_ET_UP_012_01_01