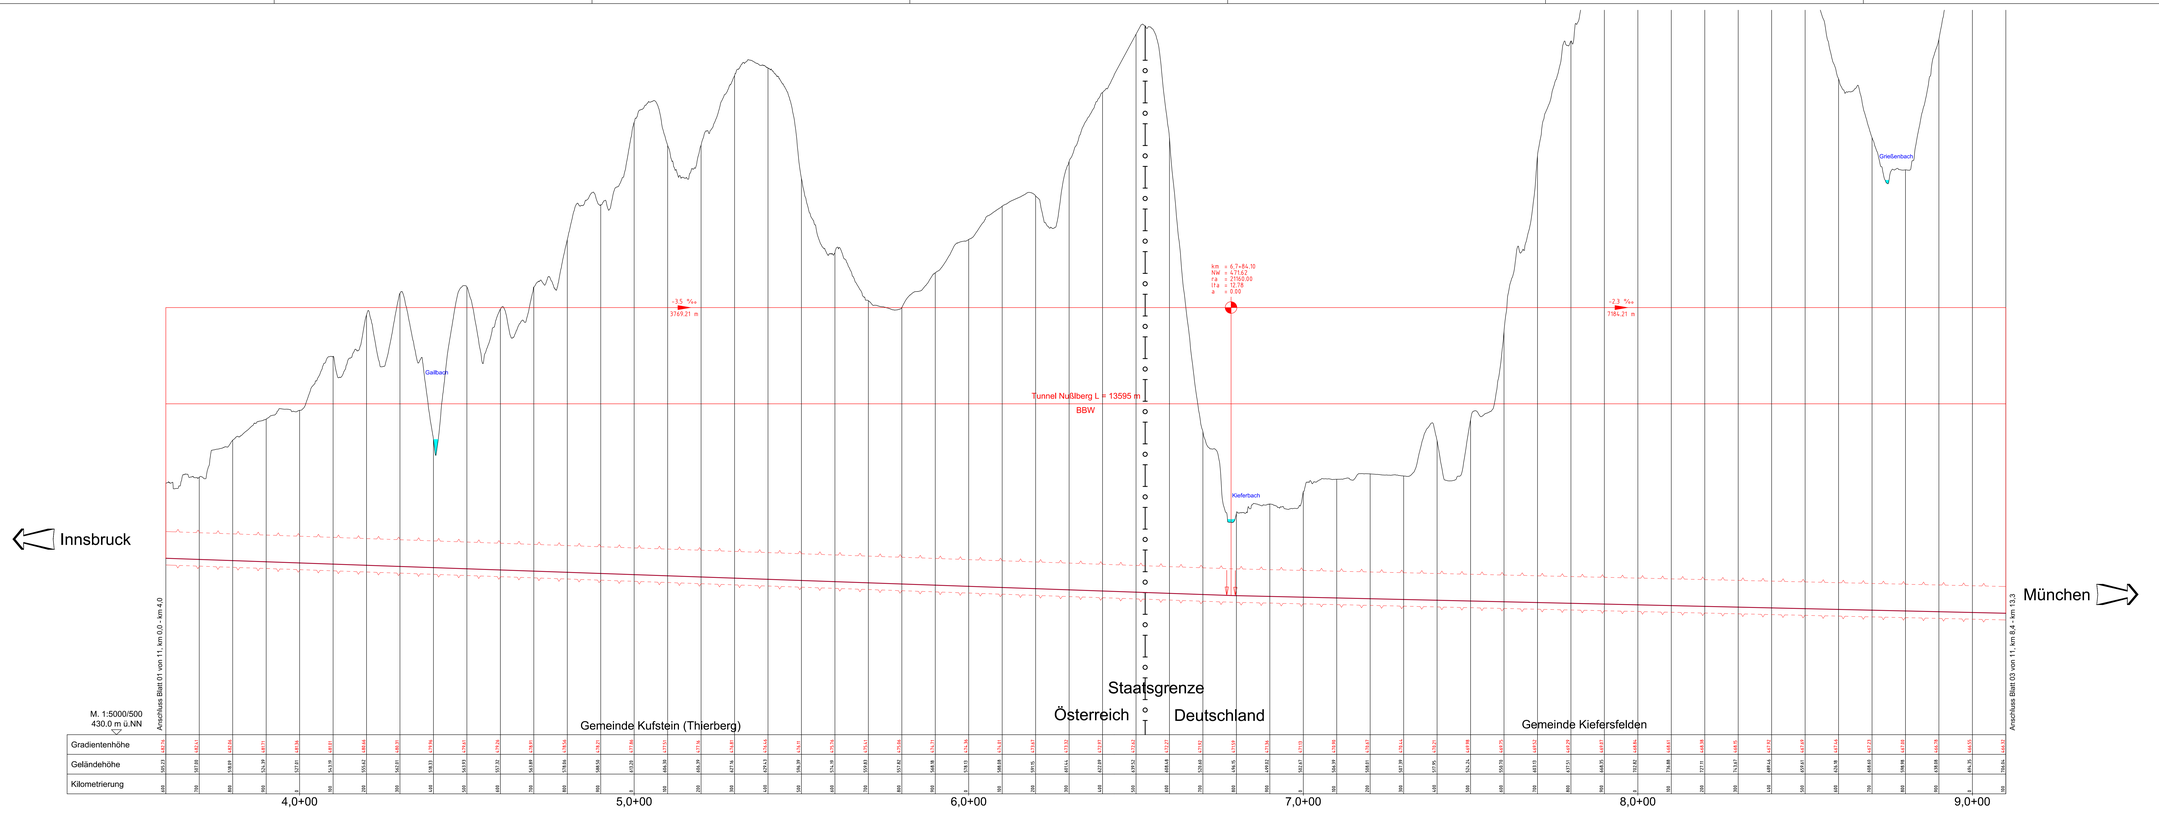

Legende:
Bestand
- Straßenquerungen
- Geländeverlauf
- Gewässer (Bezeichnung)
- Gemeindegrenzen

Planung
- Höhenverlauf der Neubaustrecke (NBS)
- Überführung
- Unterführung / Durchlass
- Wanne
- OBW .... Tunnel offene Bauweise
- BBW .... Tunnel bergmännische Bauweise
- Einhausung
- SÜ .... Straßenüberführung
- EÜ .... Eisenbahnüberführung
- GWW .... Grundwasserwanne

Trassierungsangaben beziehen sich auf die Streckenachse (Kilometrierungsachse)

M 1 : 5.000
250m 0 250m 500m

M 1 : 500
10m 5 0 5 10m

Kofinanziert von der Fazilität „Connecting Europe" der Europäischen Union

Anlage Nr. 02-02-16

SCAN-MED-CORRIDOR

BRENNER-NORDZULAUF

ABSCHNITT SCHAFTENAU - OSTERMÜNCHEN

TRASSENENTWICKLUNG UND TRASSENAUSWAHL
PHASE 4: TRASSENENTWICKLUNG

Inhalt	Höhen- und Koordinatensystem	DHHN 12 / DHDN
Trasse Variante Türkis Längenschnitt km 3,6- km 9,1	Maßstab	1:5.000/500
	Projektkilometer	-

Auftragnehmer / Planersteller:

IPBN
IPBN
Ingenieurgesellschaft für Planung Bremer Bernstorff

IPBN
c/o ILF Consulting Engineers Austria GmbH
Josef-Wild-Str. 16
D-81829 München

Auftraggeber:

ÖBB INFRA

ÖBB-Infrastruktur AG
GB Projekte Neu-/Ausbau
Projektgruppe Süd
Industriestraße 1
A-6134 Vomp

DB NETZE

DB Netz AG
Infrastrukturprojekte Süd
Großprojekte Bayern/Grenzlauf
Prinzregentenstraße 5
D-83022 Rosenheim

Datum: 31.03.2021

EGPR_4_ET_LS_020_02_01

F

Q:\Inv*

\\ibbk_projekte\SCAN_corridor_brenner\Vorhaben\1Strecke\ABSCHNITT_A_Kufstein_Kiefersfelden_Ostermünchen_5000.dwg