

- Legende:**
- Bestandsstreckengleis
  - Gewässer (Bezeichnung)
  - Gemeindegrenzen
  - Stromfreileitung
  - Transalpine Ölleitung (TAL)
  - Gasleitung
- Planung:**
- Neubaustrecke
  - Brücke mit Widerlager
  - Gewässerrumlegung
  - Rückbau Bestandsstreckengleis
  - OBW ... Tunnel offene Bauweise
  - BBW ... Tunnel bergmännische Bauweise
  - Wanne / Trogbauwerk
  - Einhausung
- Trassierungsangaben beziehen sich auf die Streckenachse (Kilometrierungsachse).  
Angaben zu bestehenden Leitungen ohne Gewähr.


Quellen Kartenhintergrund:  
Bayerische Vermessungsverwaltung, Nr. 771  
© BEV 2017, N 36811/2017



Kofinanziert von der Föderation „Connecting Europe“ der Europäischen Union  
Anlage Nr. 02-05-03

**SCAN-MED-CORRIDOR  
BRENNER-NORDZULAUF  
ABSCHNITT  
SCHAFTENAU - OSTERMÜNCHEN**

TRASSENENTWICKLUNG UND TRASSEN AUSWAHL  
PHASE 4: TRASSENENTWICKLUNG

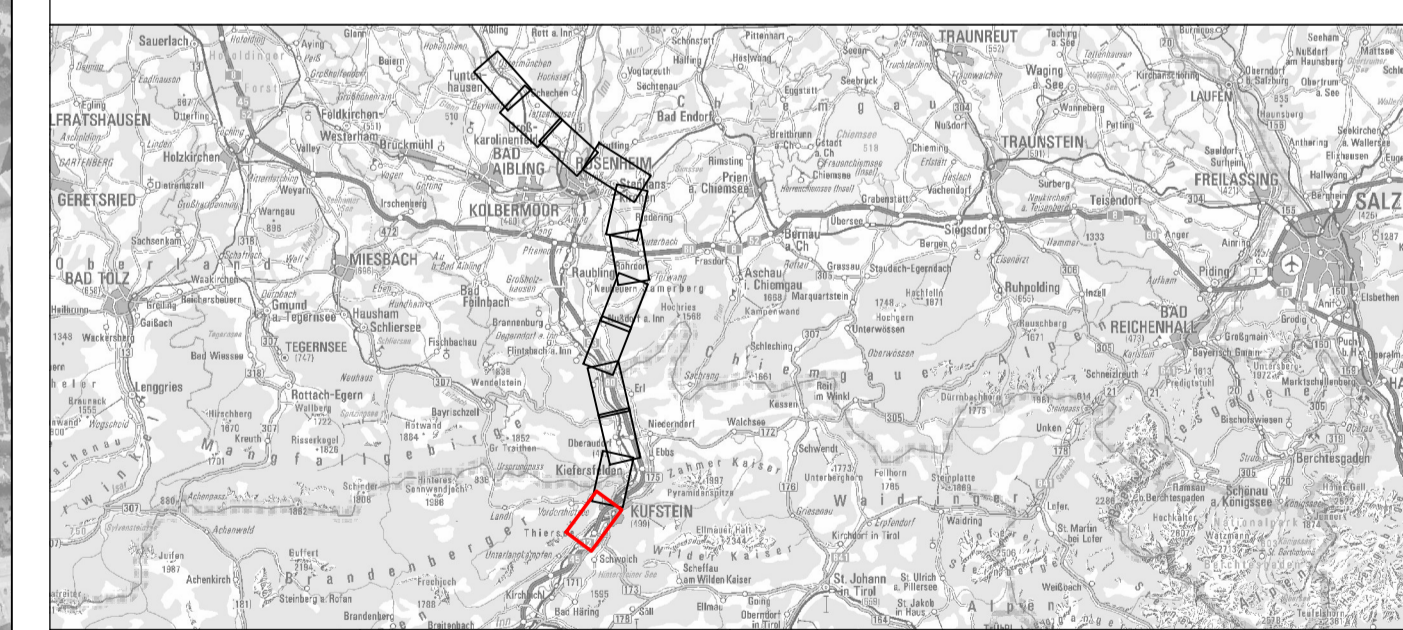

<b>Inhalt</b> Trasse Variante Violett 1 Lageplan km 0,0 - km 4,0	Höhen- und Koordinatensystem DHHN 12 / DHDN
	Maßstab 1:5.000
Projektkilometer -	<b>Datum:</b> 31.03.2021
<b>Auftraggeber:</b>   IPBN GbL F Consulting Engineers Austria GmbH Josef-Wilg-Str. 16 D-81629 München	<b>Auftragnehmer / Planersteller:</b>   OBB-Infrastruktur AG GB Projekte Neu-/Ausbau PL Trol/Vorarlberg 1 Industriestraße 1 A-6134 Vomp DB Netz AG Infrastrukturprojekte Süd ABS/NBS 36 Brenner-Nordzulauf Prinzingerstraße 5 D-83022 Rosenheim



\group\ill.com\m\is\sub\projects\EGPR\_4\cane\2\_trassenentwicklung\050\lp\050\_01\_violett\_1\_5000.dwg