

- Legende:**
- Bestandsstreckengleis
 - Gewässer (Bezeichnung)
 - Gemeindegrenzen
 - Stromfreileitung
 - Transalpine Ölleitung (TAL)
 - Gasleitung
- Planung**
- Neubaustrecke
 - Brücke mit Widerlager
 - Gewässerrumlegung
 - Rückbau Bestandsstreckengleis
 - OBW Tunnel offene Bauweise
 - BBW Tunnel bergmännische Bauweise
 - Wanne / Trogbauwerk
 - Einhäusung
- Trassierungsangaben beziehen sich auf die Streckenachse (Kilometrierungsachse).
Angaben zu bestehenden Leitungen ohne Gewähr.


Quellen Kartenhintergrund:
Bayerische Vermessungsverwaltung, Nr. 771
© BEV 2017, N 36811/2017



Anlage Nr. 02-05-06

**SCAN-MED-CORRIDOR
BRENNER-NORDZULAUF
ABSCHNITT
SCHAFTENAU - OSTERMÜNCHEN**

TRASSENENTWICKLUNG UND TRASSEN AUSWAHL
PHASE 4: TRASSENENTWICKLUNG

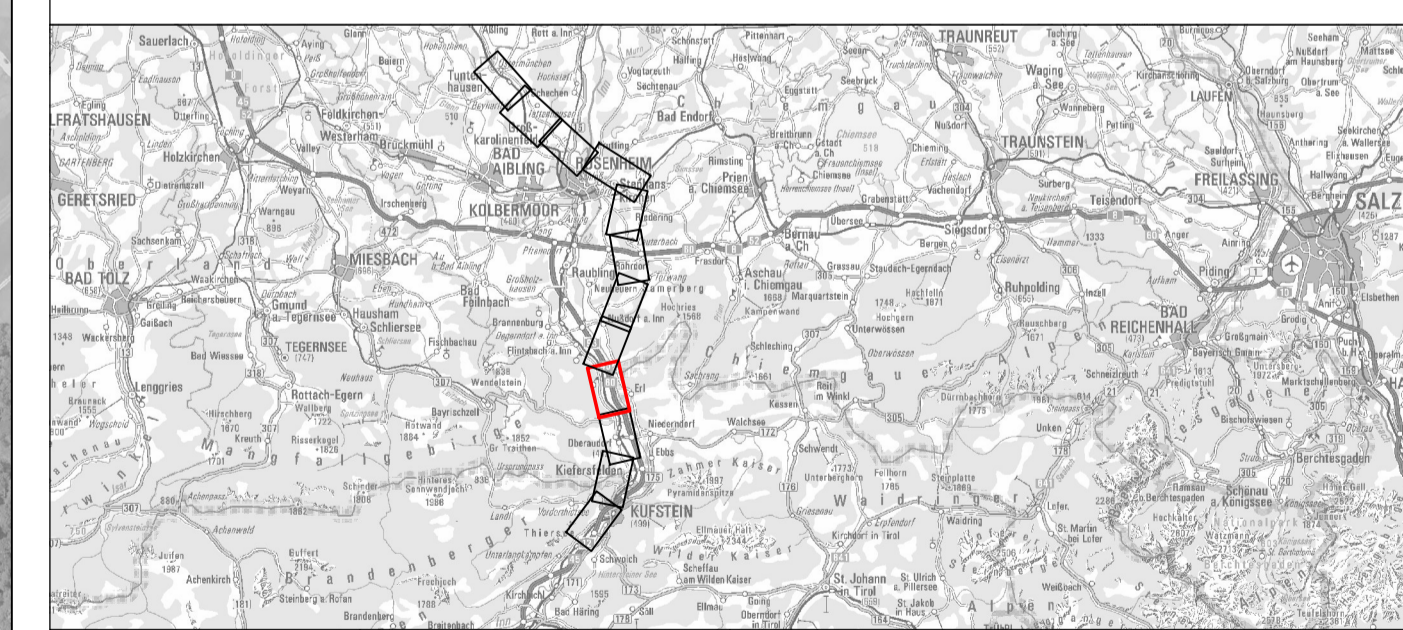

Inhalt	Höhen- und Koordinatensystem	DHNN 12 / DHDN
Trasse Variante Violett 1 Lageplan km 12,6 - km 17,3	Maßstab	1:5.000
	Projektkilometer	-
Auftragnehmer / Planersteller:	Auftraggeber:	
IPBN IPBN GmbH Infrastruktur Planung Brenner Nordzulauf	ÖBB INFRA	DB NETZE
<small>IPBN GmbH Infrastruktur Planung Brenner Nordzulauf D-81529 München</small>	<small>ÖBB-Infrastruktur AG GB Projekte Neu-/Ausbau PL Troilvorarlberg 1 Industriestraße 1 A-6134 Vomp</small>	<small>DB Netz AG Infrastrukturprojekte Süd ABS/NBS 36 Brenner-Nordzulauf Prinzingenstr. 5 D-83022 Rosenheim</small>
Datum: 31.03.2021		



V:\projekte\infrastruktur\projekte\EGPR_4_ET_LP_050_04_02\EGPR_4_ET_LP_050_04_02_violett_1_5000.dwg