

- Legende:**
- Bestandsstreckengleis
 - Gewässer (Bezeichnung)
 - Gemeindegrenzen
 - Stromfreileitung
 - Transalpine Ölleitung (TAL)
 - Gasleitung

- Planung:**
- Neubaustrecke
 - Brücke mit Widerlager
 - Gewässerumlegung
 - Rückbau Bestandsstreckengleis
 - OBW Tunnel offene Bauweise
 - BBW Tunnel bergmännische Bauweise
 - Wanne / Trogbauwerk
 - Einhausung

Trassierungsangaben beziehen sich auf die Streckenachse (Kilometrierungsachse).
Angaben zu bestehenden Leitungen ohne Gewähr.


Quellen Kartenhintergrund:
Bayerische Vermessungsverwaltung, Nr. 771
© BEV 2017, N 36811/2017



Kofinanziert von der Fakultät „Connecting Europe“ der Europäischen Union
Anlage Nr. 02-05-08

**SCAN-MED-CORRIDOR
BRENNER-NORDZULAUF
ABSCHNITT
SCHAFTENAU - OSTERMÜNCHEN**

TRASSENENTWICKLUNG UND TRASSEN AUSWAHL
PHASE 4: TRASSENENTWICKLUNG

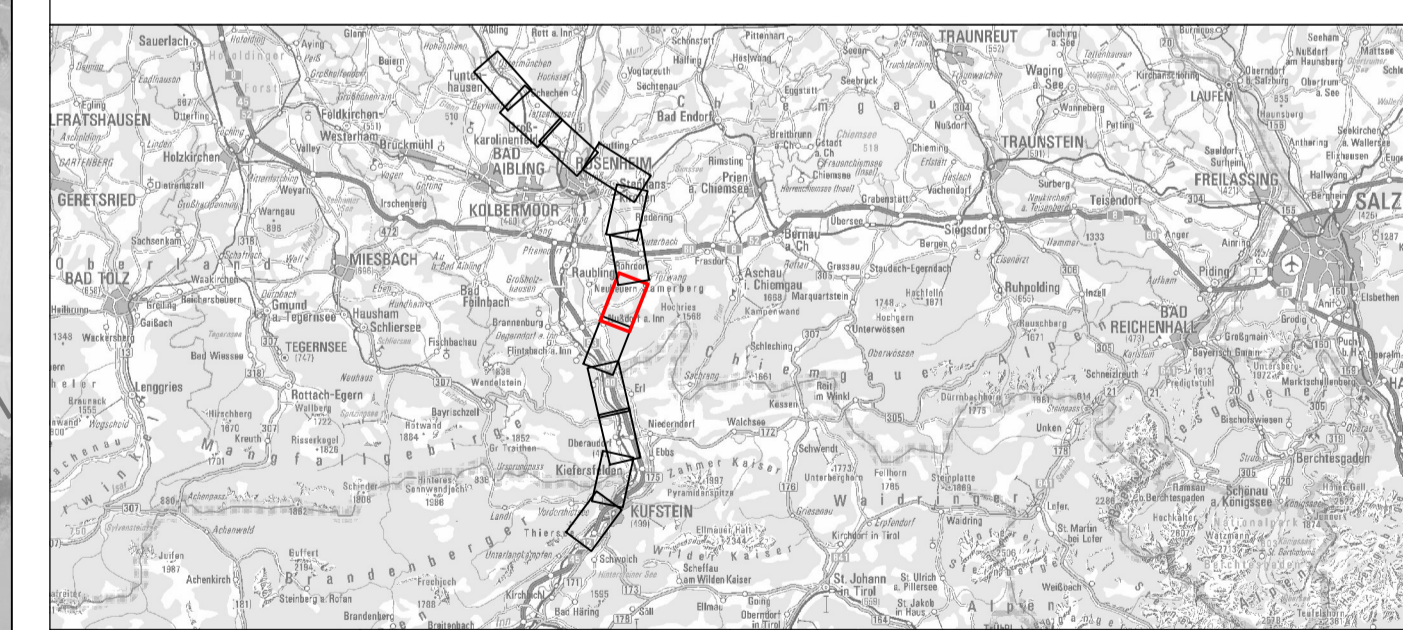

Inhalt Trasse Variante Violett 1 Lageplan km 21,6 - km 26,5	Höhen- und Koordinatensystem	DHNN 12 / DHDN
	Maßstab	1:5.000
Projektkilometer		-

Auftragnehmer / Planersteller:

IPBN
Ingenieurgesellschaft
Planung Brenner Nordzulauf
IPBN
c/o IUF Consulting Engineers
Audira GmbH
Josef-Wilg-Str. 16
D-81629 München

Auftraggeber:

ÖBB INFRA **DB NETZE**

ÖBB-Infrastruktur AG
GB Projekte Neu-/Ausbau
PL Tirol/Vorarlberg 1
Industriestraße 1
A-6134 Vomp

DB Netz AG
Infrastrukturprojekte Süd
ABS/NBS 36 Brenner-Nordzulauf
Prinzingenstr. 5
D-83022 Rosenheim

Datum: 31.03.2021

\\group11.com\fs\sub\projects\EGPR_050_06_02\massenverteilung\10\dmg\lp\050_06_02_violett_1_5000.dwg