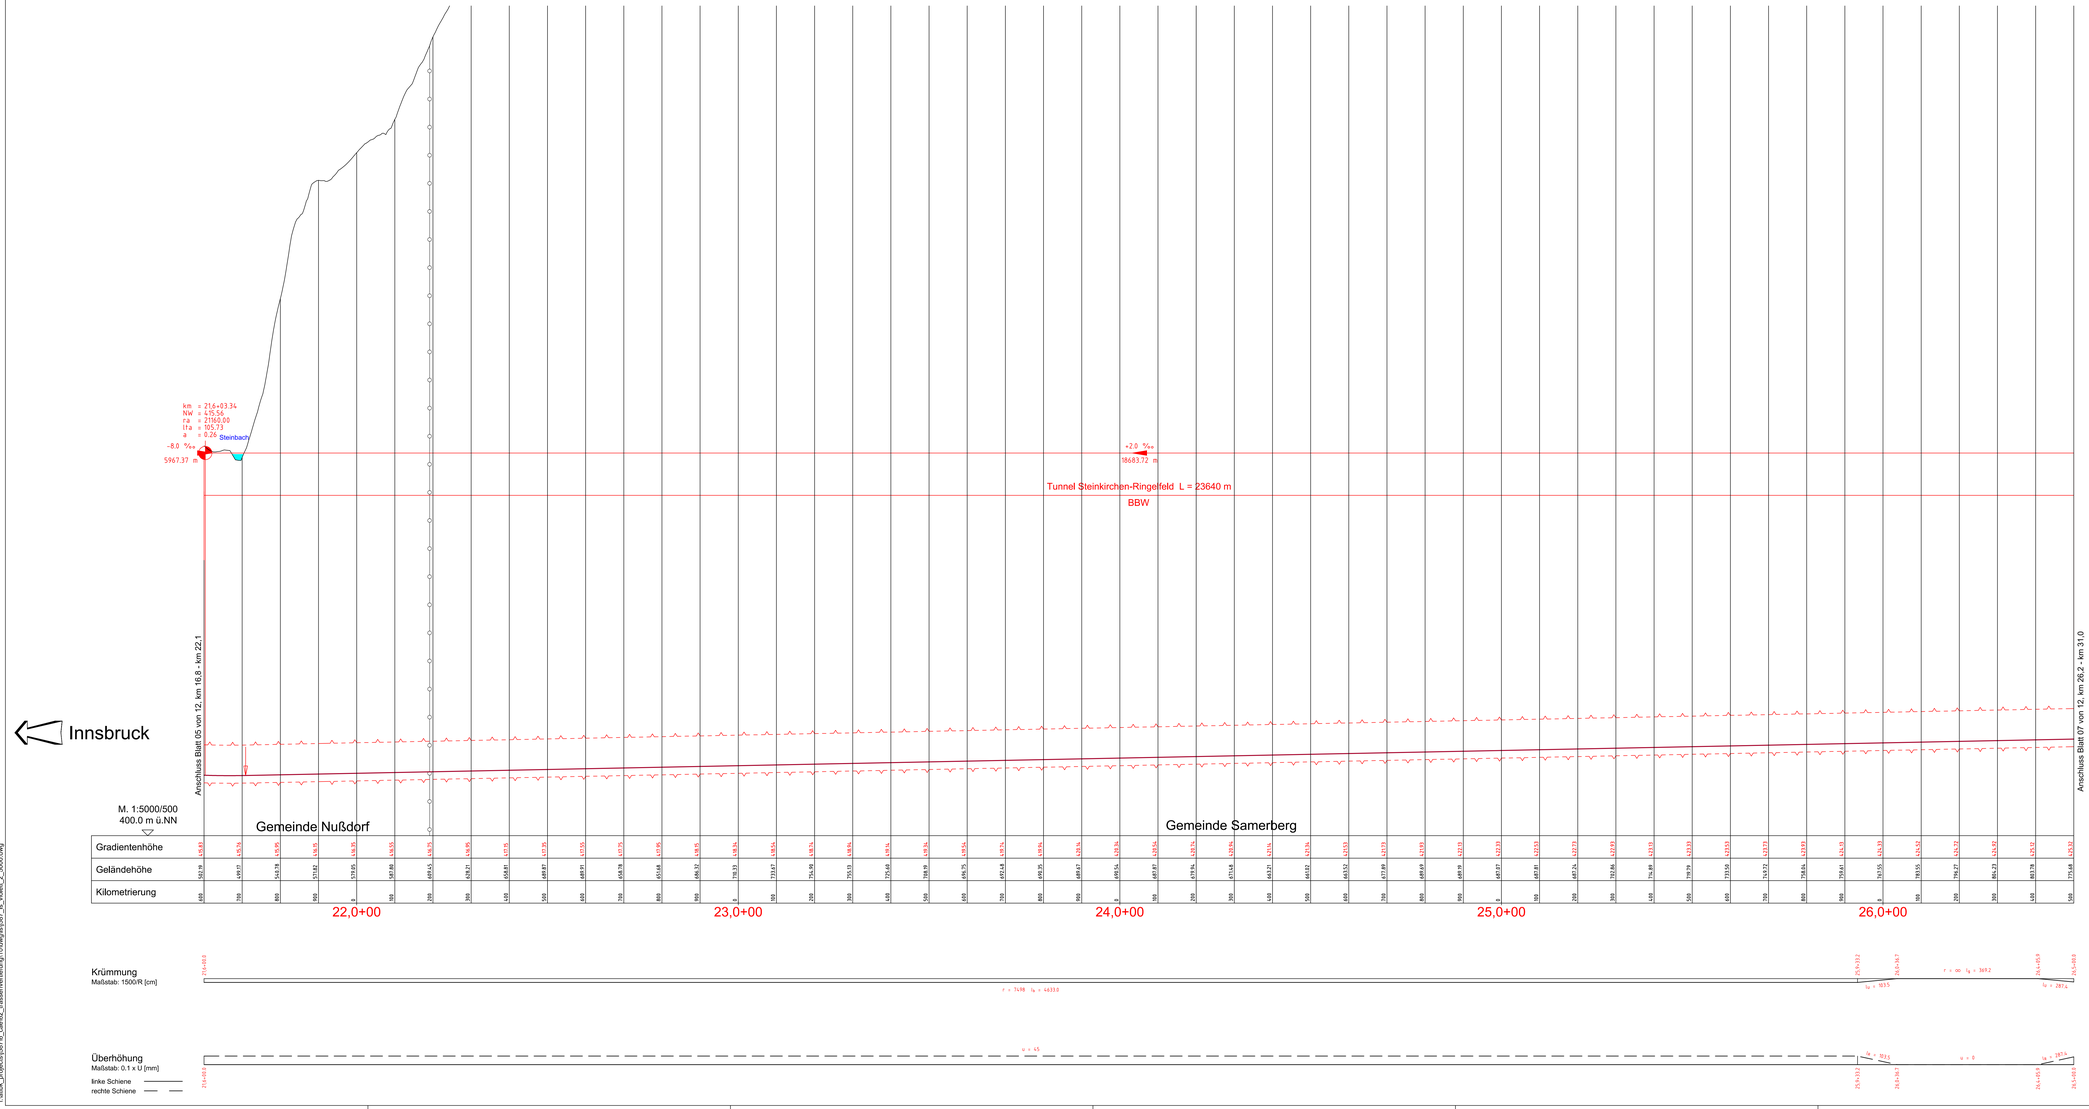

Legende:

Bestand
- Straßenquerungen
- Geländeverlauf
- Gewässer (Bezeichnung)
- Gemeindegrenzen

Planung
- Höhenverlauf der Neubaustrecke (NBS)
- Überführung
- Unterführung / Durchlass
- Wanne
- OBW .... Tunnel offene Bauweise
- BBW .... Tunnel bergmännische Bauweise
- Einhausung
- SÜ .... Straßenüberführung
- EÜ .... Eisenbahnüberführung
- GWW .... Grundwasserwanne

Trassierungsangaben beziehen sich auf die Streckenachse (Kilometrierungsachse)

M 1 : 5.000
250m 0 250m 500m

M 1 : 500
50m 10m 0 10m

Kofinanziert von der Fazilität „Connecting Europe" der Europäischen Union

Anlage Nr. 02-06-20

SCAN-MED-CORRIDOR

BRENNER-NORDZULAUF

ABSCHNITT SCHAFTENAU - OSTERMÜNCHEN

TRASSENENTWICKLUNG UND TRASSENAUSWAHL
PHASE 4: TRASSENENTWICKLUNG

Inhalt: Trasse Variante Violett 2 Längenschnitt km 21,6 - km 26,5	Höhen- und Koordinatensystem	DHHN 12 / DHDN
	Maßstab	1:5.000/500
	Projektkilometer	-

Auftragnehmer / Planersteller:

IPBN
Planungsgemeinschaft Planung Brenner Nordzulauf

IPBN
c/o ILF Consulting Engineers Austria GmbH
Josef-Wiki-Str. 16
D-81929 München

Auftraggeber:

ÖBB INFRA

ÖBB-Infrastruktur AG
ÖBI Projekte Neu+Ausbau
PL Tirol/Vorarlberg 1
Industriestraße 1
A-6714 Vomp

DB NETZE

DB Netz AG
Infrastrukturprojekte Süd
ABS/NBS 36 Brenner-Nordzulauf
Prinzregentenstraße 5
D-83022 Rosenheim

Datum: 31.03.2021

EGPR_4_ET_LS_060_06_02 | F

0.80m²

\\at06k_projects\05076_cae\02_trassenverteilung\10\dwg\dyi\05? lk_violett_2_5000.dwg