



Anschluss Blatt 01 von 04, km 0,0 - km 4,3

GEMEINDE
ASSLING

GEMEINDE
BRUCK

GEMEINDE
GRAFING

- Legende:
- Bestand
 - Bestandsstreckengleis
 - Gewässer (Bezeichnung)
 - Gemeindegrenzen
 - Stromfreileitung
 - Gasleitung
 - Planung
 - Neubaustrecke
 - Brücke mit Widerlager
 - Gewässerumlegung
 - Rückbau Bestandsstreckengleis
 - OBW Tunnel offene Bauweise
 - BBW Tunnel bergmännische Bauweise
 - Wanne / Trogbauwerk
 - Einhausung
- Trassierungsangaben beziehen sich auf die Streckenachse (Kilometrierungssache).
Angaben zu bestehenden Leitungen ohne Gewähr.


Quellen Kartenhintergrund:
Bayerische Vermessungsverwaltung - www.geodaten.bayern.de



Kofinanziert von der Europäischen Union Anlage Nr. 02-05-03

SCAN-MED-CORRIDOR
BRENNER-NORDZULAUF
ABSCHNITT
GRAFING BAHNHOF - GROSSKAROLINENFELD

TRASSENAUSWAHLVERFAHREN
PHASE 4: TRASSENTWICKLUNG

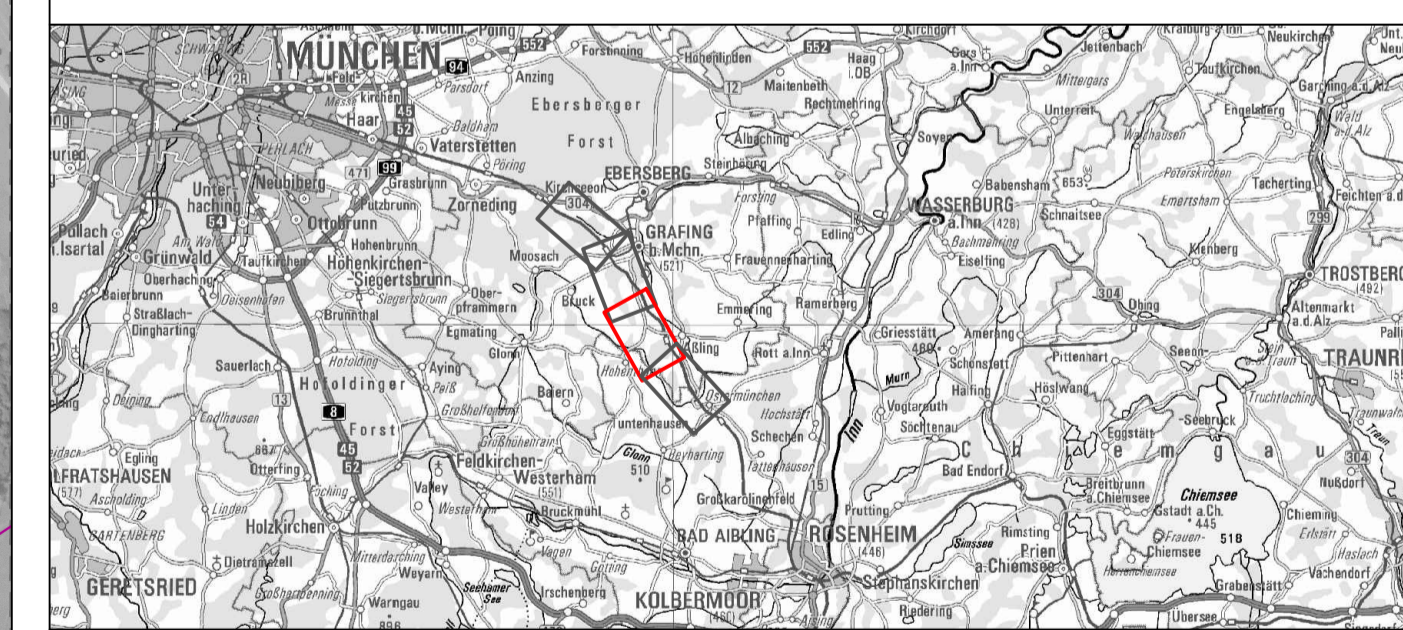

Inhalt	Höhen- und Koordinatensystem	DHHN 12 / DHDN
Trasse Variante Rot Lageplan km 3,4 - km 8,1	Maßstab	1:5.000
	Projektkilometer	-
Auftragnehmer:	Auftraggeber:	
PGBN PGBN GmbH Planungsgemeinschaft Brenner-Nordzulauf	DB NETZE	
Planersteller:	DB Netz AG Infrastrukturprojekte Süd ABS-NBS 30 Brenner-Nordzulauf Planungsgemeinschaft D-83022 Rosenheim	
Datum: 30.06.2022		

PRGG_4_ET_LP_030_02_01

F



© 2022 I:\aibk_projects\1149216_cae\04_ph4_trassenentwicklung\10\dwg\planvariante rot\1492_lp_5000_rdwg