

- Legende:
- Bestand**
 - Bestandsstreckengleis
 - Gewässer (Bezeichnung)
 - Gemeindegrenzen
 - Stromfreileitung
 - Gasleitung
 - Planung**
 - Neubaustrecke
 - Brücke mit Widerlager
 - Gewässerumlegung
 - Rückbau Bestandsstreckengleis
 - OBW Tunnel offene Bauweise
 - BBW Tunnel bergmännische Bauweise
 - Wanne / Trogbauwerk
 - Einhausung
- Trassierungsangaben beziehen sich auf die Streckenachse (Kilometrierungssache).
Angaben zu bestehenden Leitungen ohne Gewähr.

Quellen Kartenhintergrund:
Bayerische Vermessungsverwaltung - www.geodaten.bayern.de


M 1 : 5.000

Kofinanziert von der Europäischen Union

Anlage Nr. 02-04-04

SCAN-MED-CORRIDOR BRENNER-NORDZULAUF ABSCHNITT GRAFING BAHNHOF - GROSSKAROLINENFELD

TRASSEN AUSWAHLVERFAHREN PHASE 4: TRASSENENTWICKLUNG

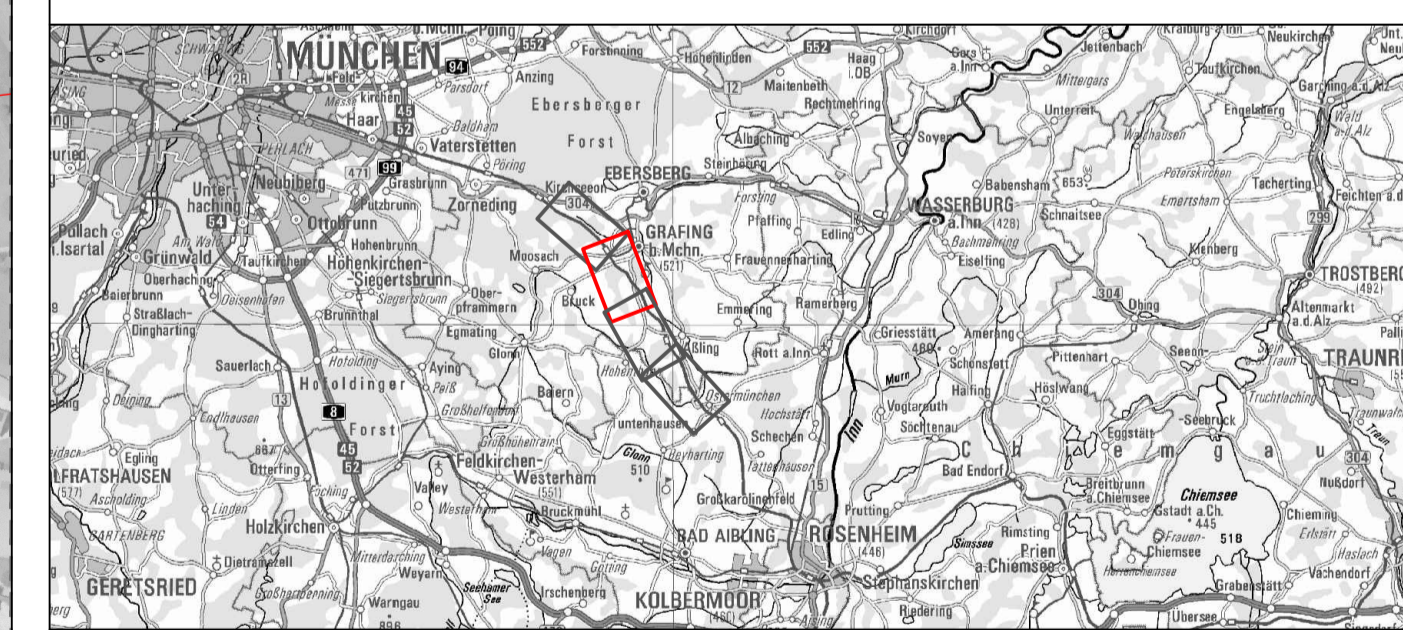

Inhalt	Höhen- und Koordinatensystem	DHNM 12 / DHDN
Trasse Variante Orange Lageplan km 7,4 - km 12,2	Maßstab	1:5.000
	Projektkilometer	-
Auftraggeber:	Auftraggeber:	
PGBN PGBN GmbH Planungsgemeinschaft Brenner-Nordzulauf	DB NETZE	
Planersteller:	DB Netz AG Infrastrukturprojekte Süd ABS-NBS 36 Brenner-Nordzulauf Prinzregentenstraße 5 D-83022 Rosenheim	
ILF CONSULTING ENGINEERS	ILF Consulting Engineers Austria GmbH Feldkreuzstraße 3 A-6063 Rum bei Innsbruck	
Datum: 30.06.2022		

© ILF 2022, l:\aibk_projects\1149216_cae\04_pbf_trassenentwicklung\1149216\020_03_01_01_0000_0000_0000.dwg