

- Legende:**
- Bestand:
 - Straßenquerung
 - Geländeverlauf
 - Gewässer (Bezeichnung)
 - Gemeindegrenze
 - Planung:
 - Höhenverlauf der Neubaustrecke (NBS)
 - Überführung
 - Unterführung / Durchlass
 - Wanne
 - OBW ... Tunnel offene Bauweise
 - BBW ... Tunnel bergmännische Bauweise
 - Einhausung
 - SÜ ... Straßenüberführung
 - EU ... Eisenbahnüberführung
- Trassierungsangaben beziehen sich auf die Streckenachse (Kilometrierungsachse).





M 1:5.000
250m 0 250m 500m

Anlage Nr. 02-04-07

SCAN-MED-CORRIDOR
BRENNER-NORDZULAUF
ABSCHNITT
GRAFING BAHNHOF - GROSSKAROLINENFELD

TRASSENAUSWAHLVERFAHREN
 PHASE 4: TRASSENTWICKLUNG

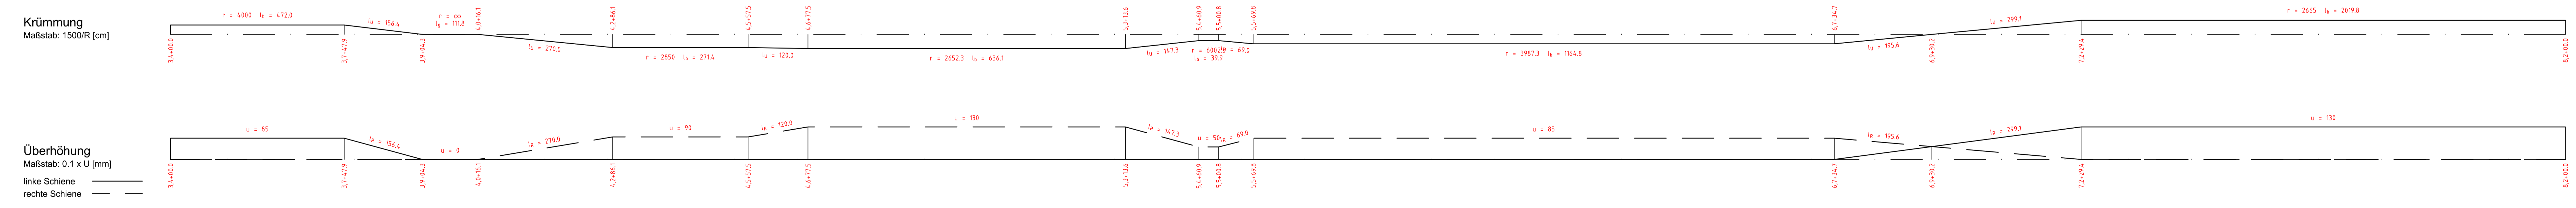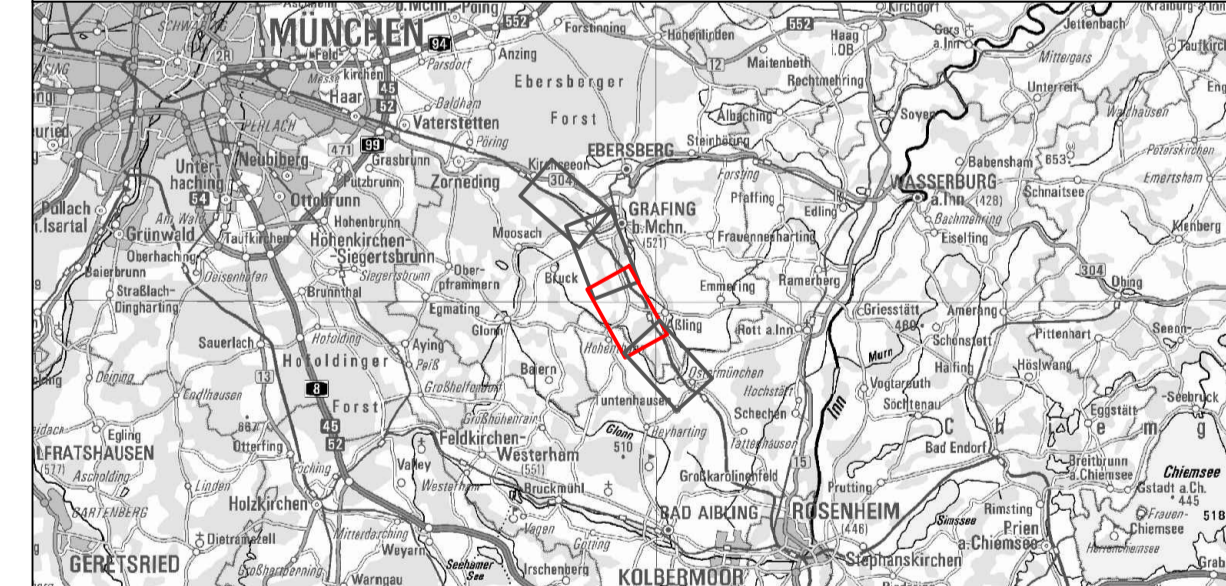

Inhalt	Trasse Variante Orange Längenschnitt km 3,4 - km 8,2	Höhen- und Koordinatensystem	DHHN 12 / DHDN
Auftragnehmer:	PGBN ch I.F. Consulting Engineers Austria GmbH Planungsgemeinschaft Brenner Nordzulauf	Maßstab	1:5.000/500
Planersteller:	ILF Consulting Engineers Austria GmbH Feldkirchstraße 3 A-6063 Rum bei Innsbruck	Projektkilometer	-
Auftraggeber:	DB NETZE		

Datum: 30.06.2022



F

© IFL 2022 | alle Rechte vorbehalten | Projekt: 116226 | Trassenentwicklung | D:\bgl\trassen\varianten_m\5000-5000_v\orange_020_02_01.dwg