

**Legende**

**Schutzgebiete nach BNatSchG**

- Natura 2000-Gebiet mit Bezeichnung <sup>1)</sup>
- Naturschutzgebiet mit Bezeichnung <sup>1)</sup>
- Geschützter Landschaftsbestandteil <sup>4)</sup>
- Tier- und Pflanzenlebensräume gemäß Biotopkartierung Bayern (Biotop ganz oder teilweise geschützt nach § 30 BNatSchG) / Flächen aus Artenschutzkartierung <sup>1)</sup>
- Naturdenkmal <sup>4)</sup>

**Tier- und Pflanzenlebensräume**

- Naturwaldreservat <sup>2)</sup>
- Wald mit besonderer Bedeutung als Lebensraum <sup>2)</sup>
- Life-Natur-Projekt <sup>3)</sup>

**Großtrassen**

- Großtrasse (Lage an der Oberfläche, v=230km/h)
- Großtrasse (Lage im Tunnel, v=230km/h)
- Umlegung Bestandsstrecke (vs160km/h)
- Rückbau Bestandsstrecke
- Tunnelportal
- Verknüpfungsstelle

**Variante**

- Variante Blau
- Variante Gelb
- Variante Oliv
- Variante Türkis
- Variante Violett


**Sonstiges**

- Gemeindegrenze
- Staatsgrenze

**Quellen:**


- 1) Bayerische Landesamt für Umwelt, www.lfu.bayern.de (2018)
- 2) Bayerische Landesamt für Wald und Forstwirtschaft (2018)
- 3) © European Union (1995 - 2016)
- 4) Landratsamt Rosenheim (2018)

**Quellen Hintergrund:**  
 Bayerische Vermessungsverwaltung Nr. 771  
 © BEV 2017, N 36811/2017

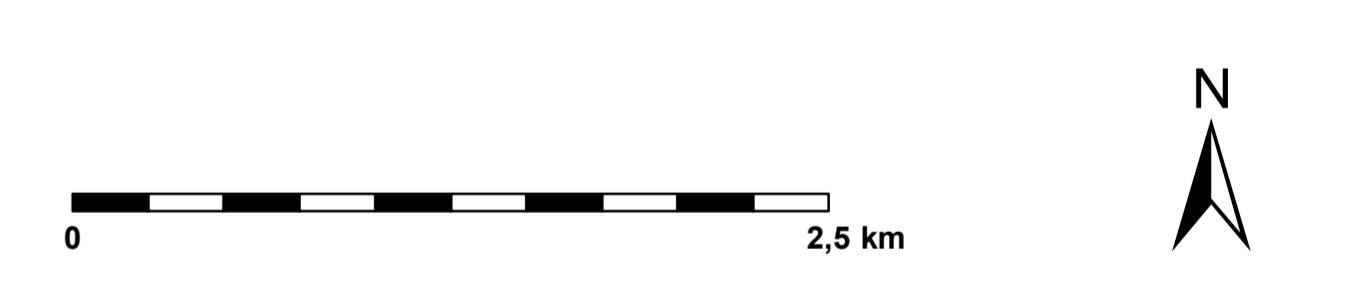

Anlage Nr. 3-03

**SCAN-MED-CORRIDOR**  
**BRENNER-NORDZULAUF**  
**ABSCHNITT**  
**NBS GROßKAROLINENFELD**  
**GRENZE D/A (- KUFSTEIN)**  
**RAUMORDNUNGSVERFAHREN**

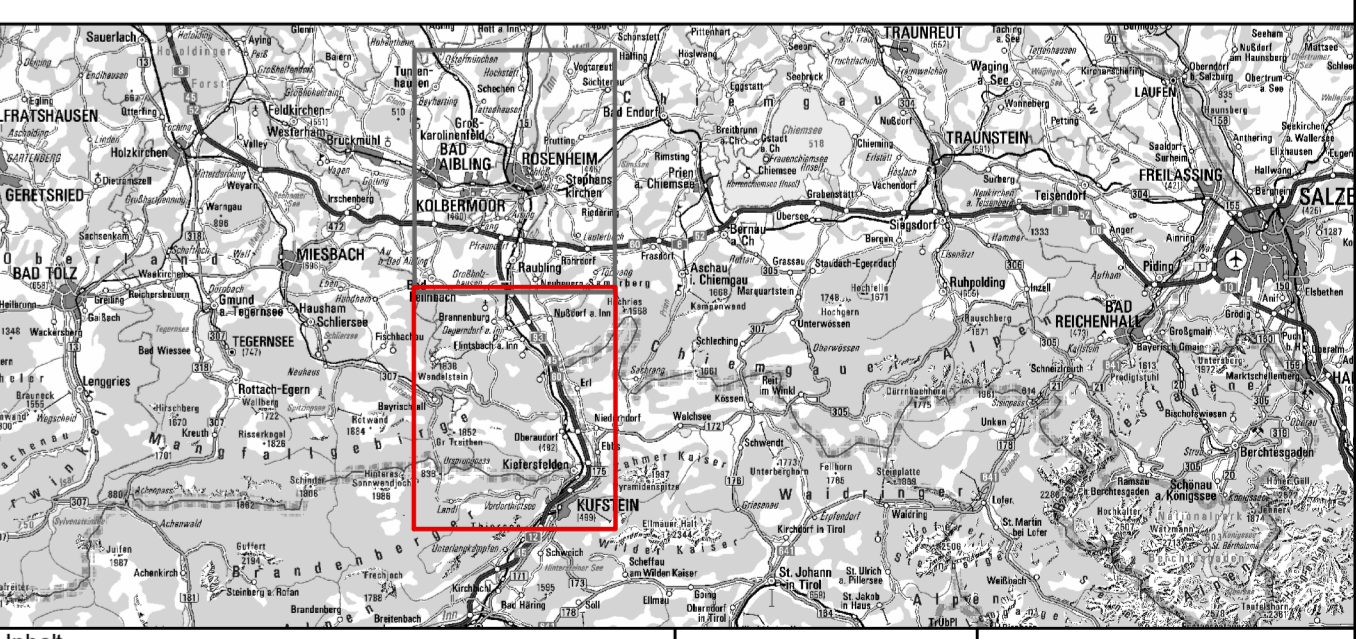

Inhalt	3-03 Grundlagenkarte Tiere, Pflanzen und biologische Vielfalt Süd	Höhen- und Koordinatensystem DHHN 12 / DHDN Zone 4
		Maßstab 1:25.000
		Projektkilometer -
Auftragnehmer / Planer/Steuer:	IPBN Ingenieurgesellschaft Planung Brenner Nordzulauf	Auftraggeber: <b>DB NETZE</b>
Datum: 30.04.2020		DB Netz AG Großprojekte Regionalbereich Süd (ING-S-B) Projektleiter: S. 83022 Rosenheim