

- Legende:**
- Bestandsstreckengleis
 - Gewässer (Bezeichnung)
 - Gemeindegrenzen
 - Stromfreileitung
 - Transalpine Ölleitung (TAL)
 - Gasleitung
- Planung:**
- Neubaustrecke
 - Brücke mit Widerlager
 - Gewässerumlegung
 - Rückbau Bestandsstreckengleis
 - OBW ... Tunnel offene Bauweise
 - BBW ... Tunnel bergmännische Bauweise
 - Wanne / Trogbauwerk
 - Einhäusung
- Trassierungsangaben beziehen sich auf die Streckenachse (Kilometrierungsachse).
Angaben zu bestehenden Leitungen ohne Gewähr.


Quellen Kartenhintergrund:
Bayerische Vermessungsverwaltung, Nr. 771
© BEV 2017, N 36811/2017



Kofinanzierung von der Fazilität „Connecting Europe“ der Europäischen Union
Anlage Nr. 02-02-04

**SCAN-MED-CORRIDOR
BRENNER-NORDZULAUF
ABSCHNITT
SCHAFTENAU - OSTERMÜNCHEN**

TRASSENENTWICKLUNG UND TRASSEN AUSWAHL
PHASE 4: TRASSENENTWICKLUNG

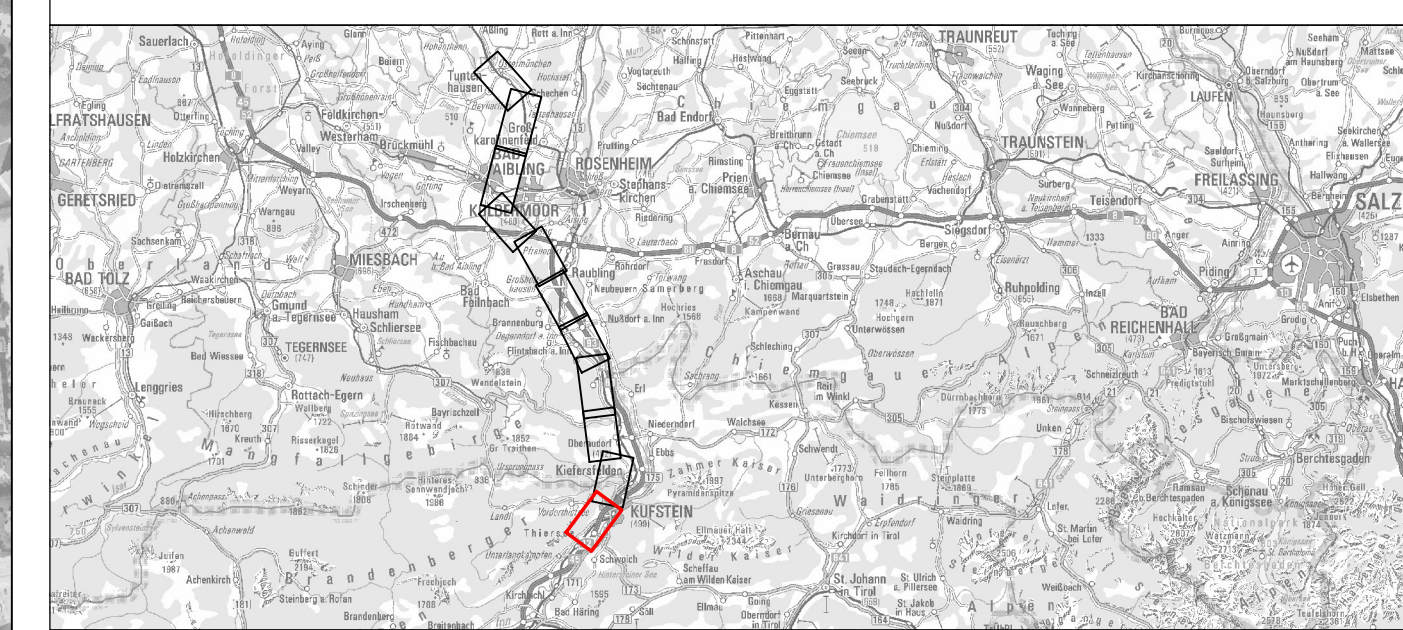

Inhalt Trasse Variante Türkis Lageplan km 0,0 - km 4,0	Höhen- und Koordinatensystem DHHN 12 / DHDN
	Maßstab 1:5.000
Projektkilometer -	Auftraggeber: OBB-Infrastruktur AG GB Projekte Neu-Ausbau PL Trol/Vorarlberg 1 Industriestraße 1 A-6134 Vomp DB Netz AG Infrastrukturprojekte Süd ABS/NBS 36 Brenner-Nordzulauf Prinzingerstraße 5 D-83022 Rosenheim
Auftragnehmer / Planersteller: IPBN GbL Consulting Engineers Austria GmbH Josef-Wilg-Str. 16 D-81629 München	Datum: 31.03.2021

\group\ill.com\inf\sub\projects\EGPR_4\cater\2_trassenentwicklung\10\dwg\lp\020_01_02\lp_020_01_02.dwg
 \group\ill.com\inf\sub\projects\EGPR_4\cater\2_trassenentwicklung\10\dwg\lp\020_01_02\lp_020_01_02.dwg