

- Legende:**
- Bestandsstreckengleis
 - Gewässer (Bezeichnung)
 - Gemeindegrenzen
 - Stromfreileitung
 - Transalpine Ölleitung (TAL)
 - Gasleitung

- Planung:**
- Neubaustrecke
 - Brücke mit Widerlager
 - Gewässerrumlegung
 - Rückbau Bestandsstreckengleis
 - OBW ... Tunnel offene Bauweise
 - BBW ... Tunnel bergmännische Bauweise
 - Wanne / Trogbauwerk
 - Einhäusung

Trassierungsangaben beziehen sich auf die Streckenachse (Kilometrierungsachse).
Angaben zu bestehenden Leitungen ohne Gewähr.


Quellen Kartenhintergrund:
Bayerische Vermessungsverwaltung, Nr. 771
© BEV 2017, N 36811/2017



Kofinanziert von der Fakultät „Connecting Europe“ der Europäischen Union
Anlage Nr. 02-05-05

**SCAN-MED-CORRIDOR
BRENNER-NORDZULAUF
ABSCHNITT
SCHAFTENAU - OSTERMÜNCHEN**

**TRASSENTWICKLUNG UND TRASSEN AUSWAHL
PHASE 4: TRASSENTWICKLUNG**

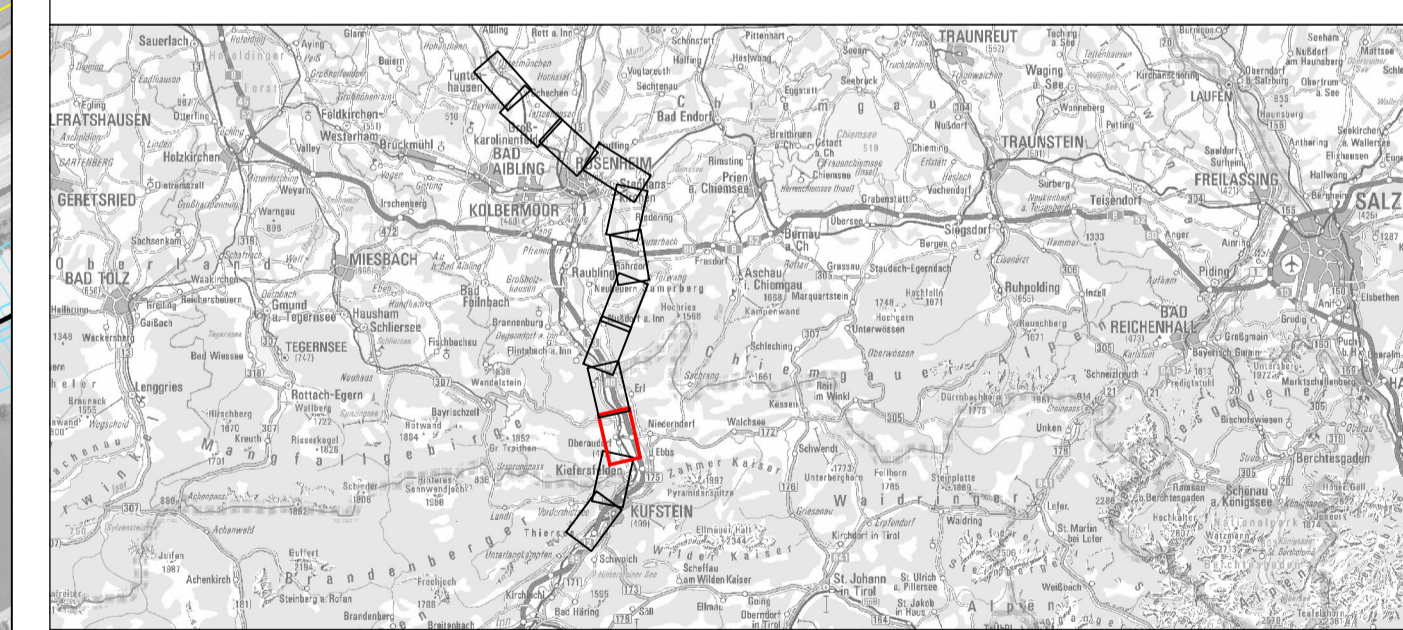

Inhalt	Höhen- und Koordinatensystem	DHNN 12 / DHDN
Trasse Variante Violett 1 Lageplan km 7,9 - km 12,7	Maßstab	1:5.000
	Projektkilometer	-
Auftragnehmer / Planersteller:	Auftraggeber:	
IPBN IPBN GmbH Ing.-Büro Planung Brenner-Nordzulauf	OBB INFRA DB NETZE	
	OBB-Infrastruktur AG GB-Projekte Neu-Ausbau PL-Trol/Vorarlberg 1 Industriestraße 1 A-6134 Vomp	DB Netz AG Infrastrukturprojekte Süd ABS/NBS 36 Brenner-Nordzulauf Prinzingerstraße 5 D-63022 Rosenheim
Datum: 31.03.2021		

\groupl\com\inf\proj\050_03_02\m\massenverteilung\10\dwg\lp_050_03_02_violett_1_5000.dwg