

**Legende:**

**Bestand:**

- +—+—+ Straßenzuordnungen
- Geländeverlauf
- Gewässer (Bezeichnung)
- Gemeindegrenzen

**Planung:**

- Höhenverlauf der Neubaustrecke (NBS)
- Überführung
- Unterführung / Durchlass
- Wanne
- OBW .... Tunnel offene Bauweise
- BBW .... Tunnel bergmännische Bauweise
- Einhausung
- SU .... Straßenüberführung
- EO .... Eisenbahnüberführung
- GWW .... Grundwasserwanne

Trassierungsangaben beziehen sich auf die Streckenachse (Kilometrierungsachse)

M 1 : 5.000

250m 0 250m 500m


M 1 : 500

0 10m 50m


Anlage Nr. 02-04-16

**SCAN-MED-CORRIDOR**  
**BRENNER-NORDZULAUF**  
**ABSCHNITT**  
**SCHAFTENAU - OSTERMÜNCHEN**

TRASSENTWICKLUNG UND TRASSEN AUSWAHL  
 PHASE 4: TRASSENTWICKLUNG

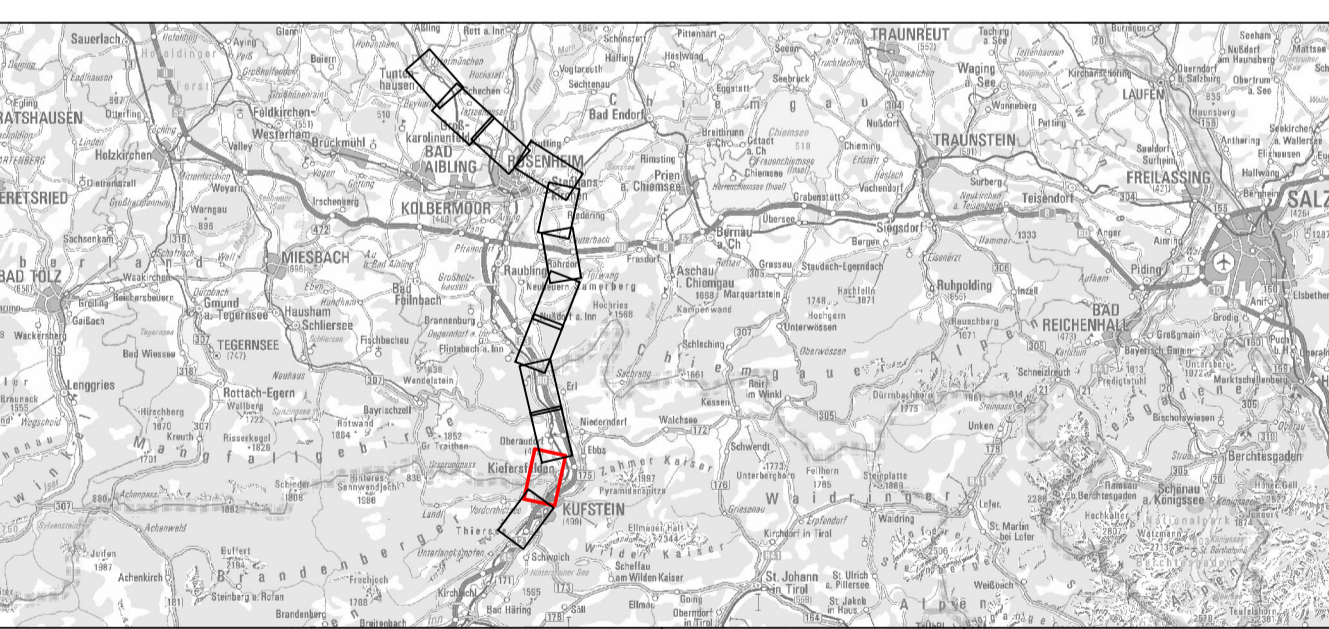

Kilometrierung	4,0+00	5,0+00	6,0+00	7,0+00	8,0+00
Gradientenhöhe	563,23	570,00	578,09	584,48	590,92
Geländehöhe	570,00	578,09	584,48	590,92	597,31

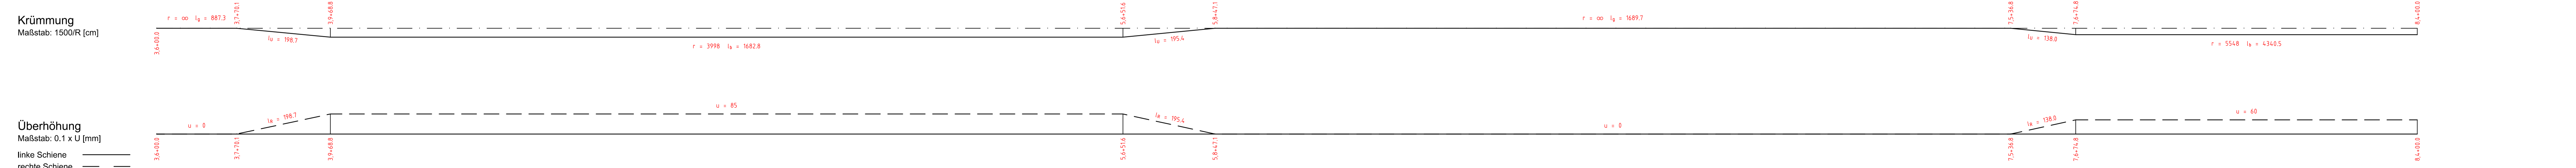

**Inhalt**

Trasse Variante Violett 1  
 Längsschnitt  
 km 3,6 - km 8,4

**Höhen- und Koordinatensystem**: DHHN 12 / DHDN

**Maßstab**: 1:5.000/500

**Projektkilometer**: -

**Auftraggeber / Planersteller**: IPBN

**Auftraggeber**: OBB INFRA, DB NETZE

**Datum**: 31.03.2021

**DB Netz AG**  
 Infrastrukturprojekte Süd  
 A5/NBS 38 Brenner-Nordzulauf  
 Prinzregentenstraße 5  
 D-81322 Rosenheim