

**Legende**


- Trassenvariante Rot**
- Neubaustrecke (Lage an der Oberfläche)
  - Neubaustrecke (Lage im Tunnel)
  - Tunnelportal
  - Brücke
  - Verknüpfungsstelle
- Sonstiges**
- Gemeindegrenze
  - Bestandsstrecken-DB

Quellen Kartenhintergrund:  
 Bayerische Vermessungsverwaltung - [www.geodaten.bayern.de](http://www.geodaten.bayern.de)



Kofinanziert von der Europäischen Union Anlage Nr. 02-05-01

**SCAN-MED-CORRIDOR**  
**BRENNER-NORDZULAUF**  
**ABSCHNITT**  
**GRAFING BAHNHOF - GROSSKAROLINENFELD**  
 TRASSENAUSWAHLVERFAHREN  
 PHASE 4: TRASSENTWICKLUNG

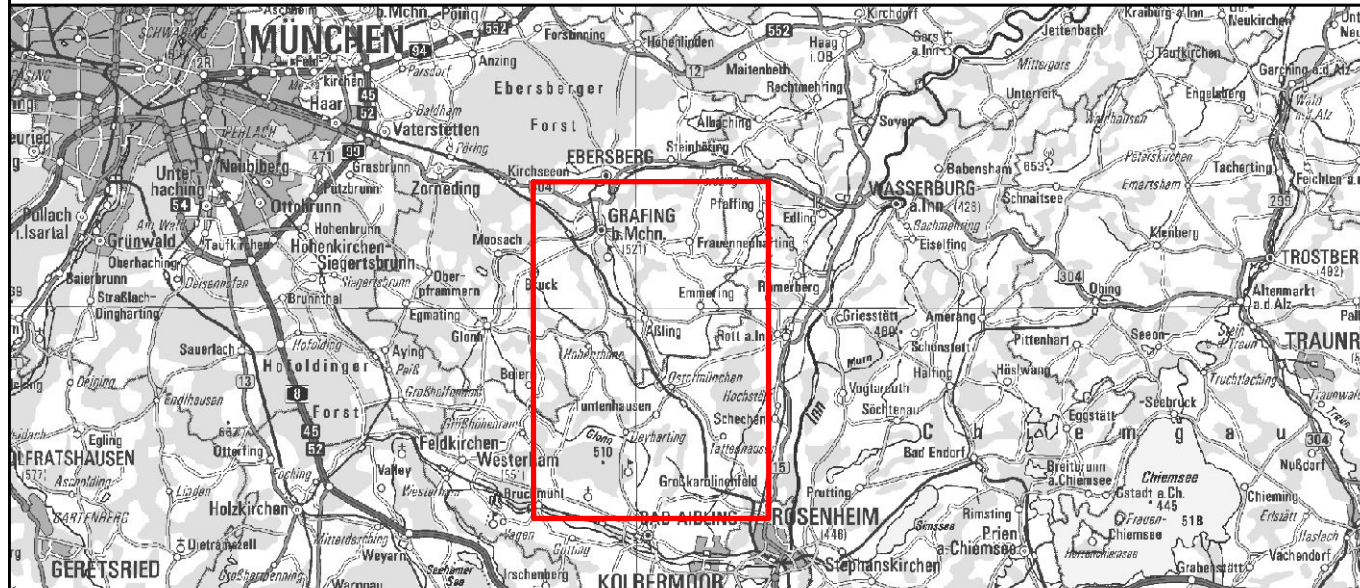

Inhalt <b>Trasse Variante Rot, Übersichtskarte</b>	Höhen- und Koordinatensystem DHHN 12 / DHDN Zone 4
	Maßstab 1:25.000
Projektkilometer -	
Auftragnehmer: <b>PGBN</b> Planungsgemeinschaft Brenner Nordzulauf	Auftraggeber: <b>DB NETZE</b>
Planersteller: <b>ILF</b> CONSULTING ENGINEERS	DB Netz AG Infrastrukturprojekte Süd ABS/NBS 36 Brenner-Nordzulauf Prinzregentenstraße 5 D-83022 Rosenheim

Datum: 30.06.2022

PRGG\_4\_ET\_UP\_030\_01\_01

F

