


Legende

- Grobtrassen**
- Bürgervorschläge
 - Grobtrasse Pink
 - Grobtrasse Limone
 - Grobtrasse Rot
 - Grobtrasse Orange
 - Grobtrasse Türkis
- Planung**
- Achse Grobtrasse
 - Tunnel
 - Brücke
 - Umlegung Bestandsstrecke
 - Rückbau Bestandsstrecke
- Sonstiges**
- Gemeindegrenze
 - Bestandsstrecken-DB

Quellen Kartenhintergrund:
 Bayerische Vermessungsverwaltung - www.geodaten.bayern.de



SCAN-MED-CORRIDOR
BRENNER-NORDZULAUF
ABSCHNITT
GRAFING BAHNHOF - GROSSKAROLINENFELD
 TRASSENAUSWAHLVERFAHREN
 PHASE 2: TRASSENKORRIDORE UND GROBTRASSEN

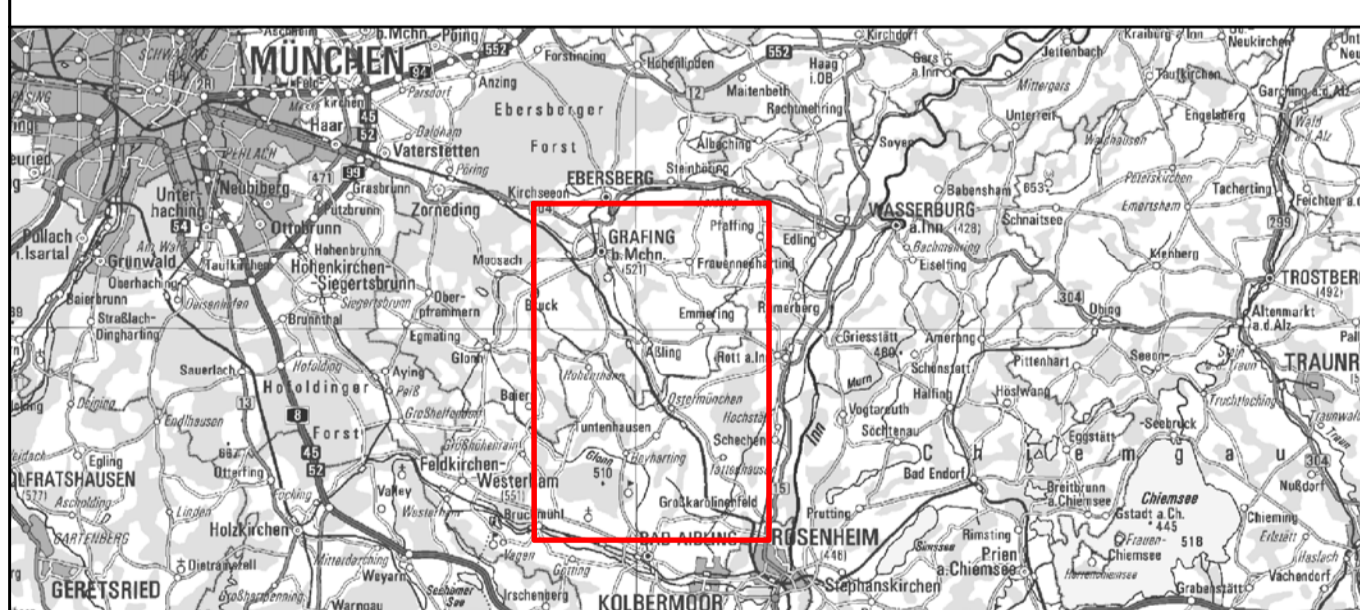

Inhalt Übersichtskarte inkl. Bürgervorschläge (Hintergrund: topographische Karte)	Höhen- und Koordinatensystem DHHN 12 / DHDN Zone 4
	Maßstab 1:25.000
Projektkilometer -	Auftraggeber:
Auftragnehmer: PGBN c/o ILF Consulting Engineers Austria GmbH Feldkreuzstraße 3 A-6063 Rum / Innsbruck	Planersteller: ILF CONSULTING ENGINEERS ILF Consulting Engineers Austria GmbH Feldkreuzstraße 3 A-6063 Rum / Innsbruck
Datum: 12.04.2022	DB Netz AG Infrastrukturprojekte Süd ABS/NBS 36 Brenner-Nordzulauf Prinzregentenstraße 5 D-83022 Rosenheim