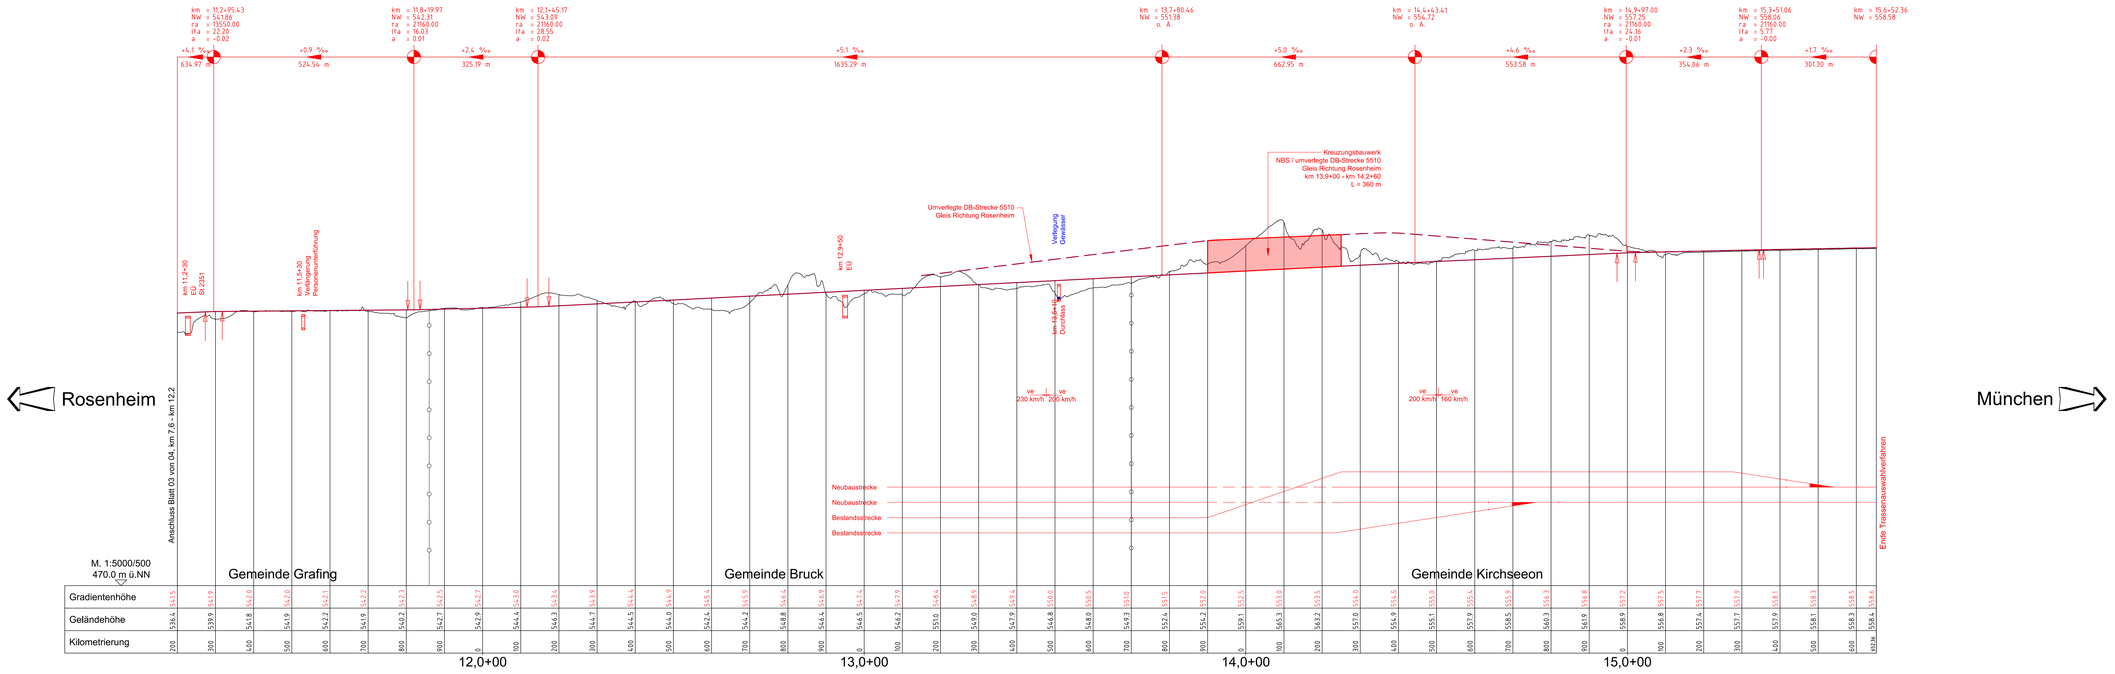

Legende:

Bestand:

- Straßenquerung
- Geländeverlauf
- Gewässer (Bezeichnung)
- Gemeindegrenze

Planung:

- Höhenverlauf der Neubaustrecke (NBS)
- Überführung
- Unterführung / Durchlass
- Wanne
- OBW ... Tunnel offene Bauweise
- BBW ... Tunnel bergmännische Bauweise
- Einhausung

SÜ ... Straßenüberführung
EÜ ... Eisenbahnüberführung

Trassierungsangaben beziehen sich auf die Streckenachse (Kilometrierungsachse).

M 1 : 5.000
250m 0 250m 500m

M 1: 500
5m 0 5m 10m 15m

Kofinanziert von der Europäischen Union

Anlage Nr. 02-03-09

SCAN-MED-CORRIDOR

BRENNER-NORDZULAUF

ABSCHNITT
GRAFING BAHNHOF - GROSSKAROLINENFELD

TRASSENAUSWAHLVERFAHREN
PHASE 4: TRASSENENTWICKLUNG

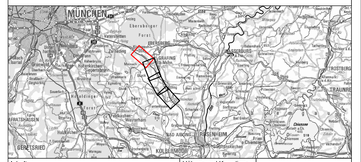

Inhalt: Trasse Variante Limone Längenschnitt km 11,2 - km 15,6	Höhen- und Koordinatensystem: DHHN 12 / DHDN
	Maßstab: 1:5.000/500
	Projektkilometer: -
Auftragnehmer: PGBN Planungsgemeinschaft Brenner Nordzulauf — PGBN c/o ILF Consulting Engineers Austria GmbH, Feldkreuzstraße 3, A-6063 Rum bei Innsbruck	Auftraggeber: DB NETZE — DB Netz AG, Infrastrukturprojekte Süd, ABS/NBS 38 Brenner-Nordzulauf, Pirzinger Straße 5, D-83022 Rosenheim
Planersteller: ILF CONSULTING ENGINEERS — ILF Consulting Engineers Austria GmbH, Feldkreuzstraße 3, A-6063 Rum bei Innsbruck	
Datum: 30.06.2022	
PRGG_4_ET_LS_010_04_01	F

© ILF 2022 \\group.ilf.com\ifcustbk_projects\114929_ost\54_pl4_trassenentwicklung\10\dwg\trassenvarianten_m5000-500\lb_m5000-500_variante_limone.dwg

© BIM²