

**Legende**

- Trassenvariante Pink**
- Neubaustrecke (Lage an der Oberfläche)
  - Neubaustrecke (Lage im Tunnel)
  - Tunnelportal
  - Brücke
  - Verknüpfungsstelle


- Sonstiges**
- Gemeindegrenze
  - Bestandsstrecken-DB

Quellen Kartenhintergrund:  
 Bayerische Vermessungsverwaltung - [www.geodaten.bayern.de](http://www.geodaten.bayern.de)



Kofinanziert von der Europäischen Union Anlage Nr. 02-06-01

**SCAN-MED-CORRIDOR**  
**BRENNER-NORDZULAUF**  
**ABSCHNITT**  
**GRAFRING BAHNHOF - GROSSKAROLINENFELD**  
 TRASSENAUSWAHLVERFAHREN  
 PHASE 4: TRASSENTWICKLUNG

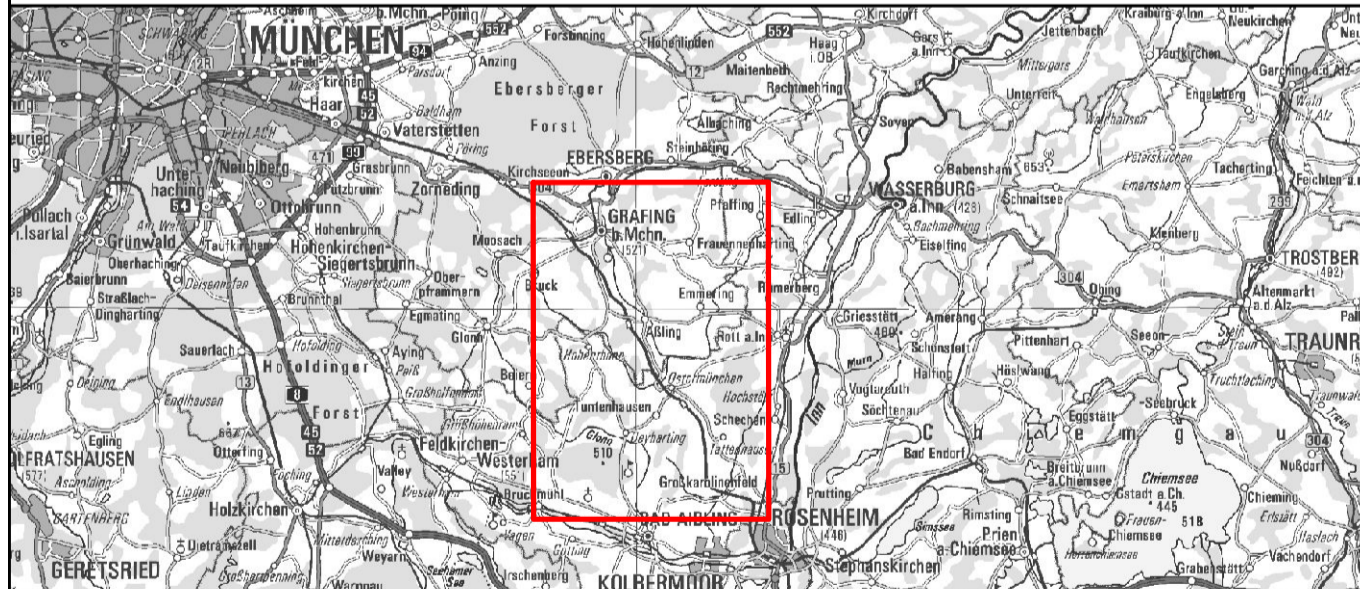

Inhalt <b>Trasse Variante Pink, Übersichtskarte</b>	Höhen- und Koordinatensystem DHHN 12 / DHDN Zone 4
	Maßstab 1:25.000
Projektkilometer -	Auftraggeber: 
Auftragnehmer: PGBN c/o ILF Consulting Engineers Austria GmbH Feldkreuzstraße 3 A-6063 Rum/Innsbruck	Planersteller: ILF CONSULTING ENGINEERS ILF Consulting Engineers Austria GmbH Feldkreuzstraße 3 A-6063 Rum/Innsbruck
Datum: 30.06.2022	DB Netz AG Infrastrukturprojekte Süd ABS/NBS 36 Brenner-Nordzulauf Prinzregentenstraße 5 D-83022 Rosenheim

PRGG\_4\_ET\_UP\_040\_01\_01

F

