

Legende


- Trassenvariante Türkis**
- Neubaustrecke (Lage an der Oberfläche)
 - Neubaustrecke (Lage im Tunnel)
 - Umlegung Bestandsstrecke
 - Rückbau Bestandsstrecke
 - Tunnelportal
 - Brücke
 - Verknüpfungsstelle
- Sonstiges**
- Gemeindegrenze
 - Bestandsstrecken-DB

Quellen Kartenhintergrund:
 Bayerische Vermessungsverwaltung - www.geodaten.bayern.de



Kofinanziert von der Europäischen Union Anlage Nr. 02-07-01

SCAN-MED-CORRIDOR
BRENNER-NORDZULAUF
ABSCHNITT
GRAFRING BAHNHOF - GROSSKAROLINENFELD
 TRASSENAUSWAHLVERFAHREN
 PHASE 4: TRASSENTWICKLUNG

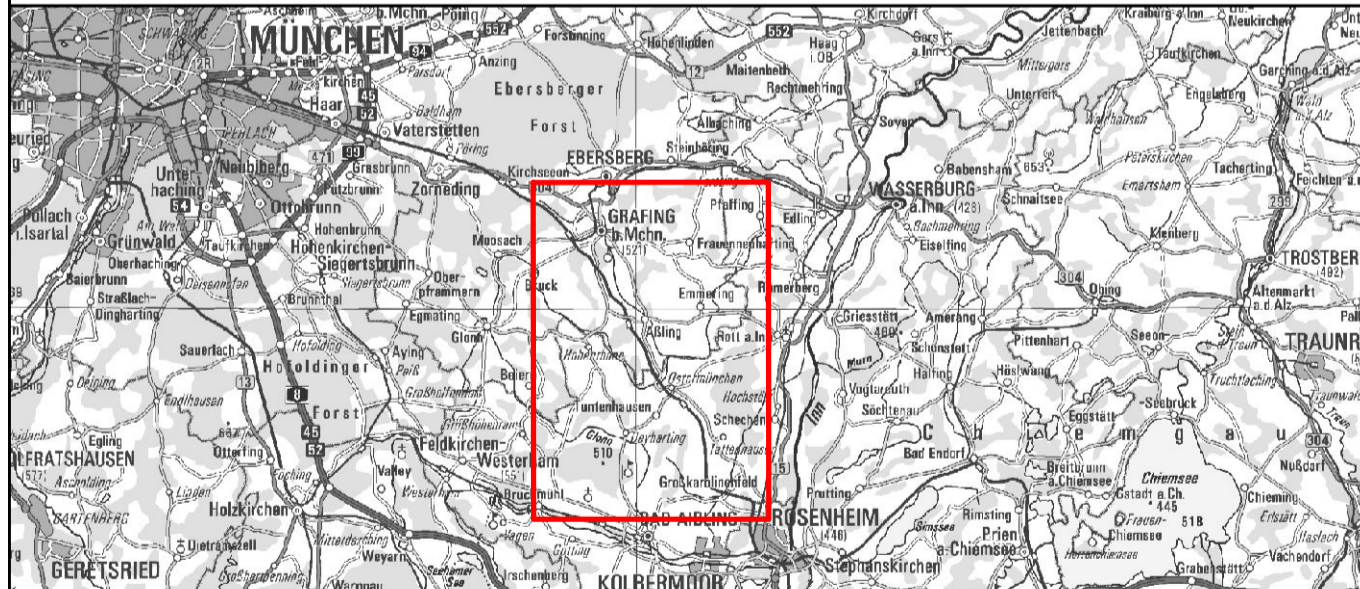

Inhalt Trasse Variante Türkis, Übersichtskarte	Höhen- und Koordinatensystem DHHN 12 / DHDN Zone 4
	Maßstab 1:25.000
Projektkilometer -	Auftraggeber:
Auftragnehmer: PGBN c/o ILF Consulting Engineers Austria GmbH Feldkreuzstraße 3 A-6063 Rum/Innsbruck	Planersteller: ILF CONSULTING ENGINEERS ILF Consulting Engineers Austria GmbH Feldkreuzstraße 3 A-6063 Rum/Innsbruck
Datum: 30.06.2022	DB Netz AG Infrastrukturprojekte Süd ABS/NBS 36 Brenner-Nordzulauf Prinzregentenstraße 5 D-83022 Rosenheim

PRGG_4_ET_UP_050_01_01

