


Innsbruck ←

→ München

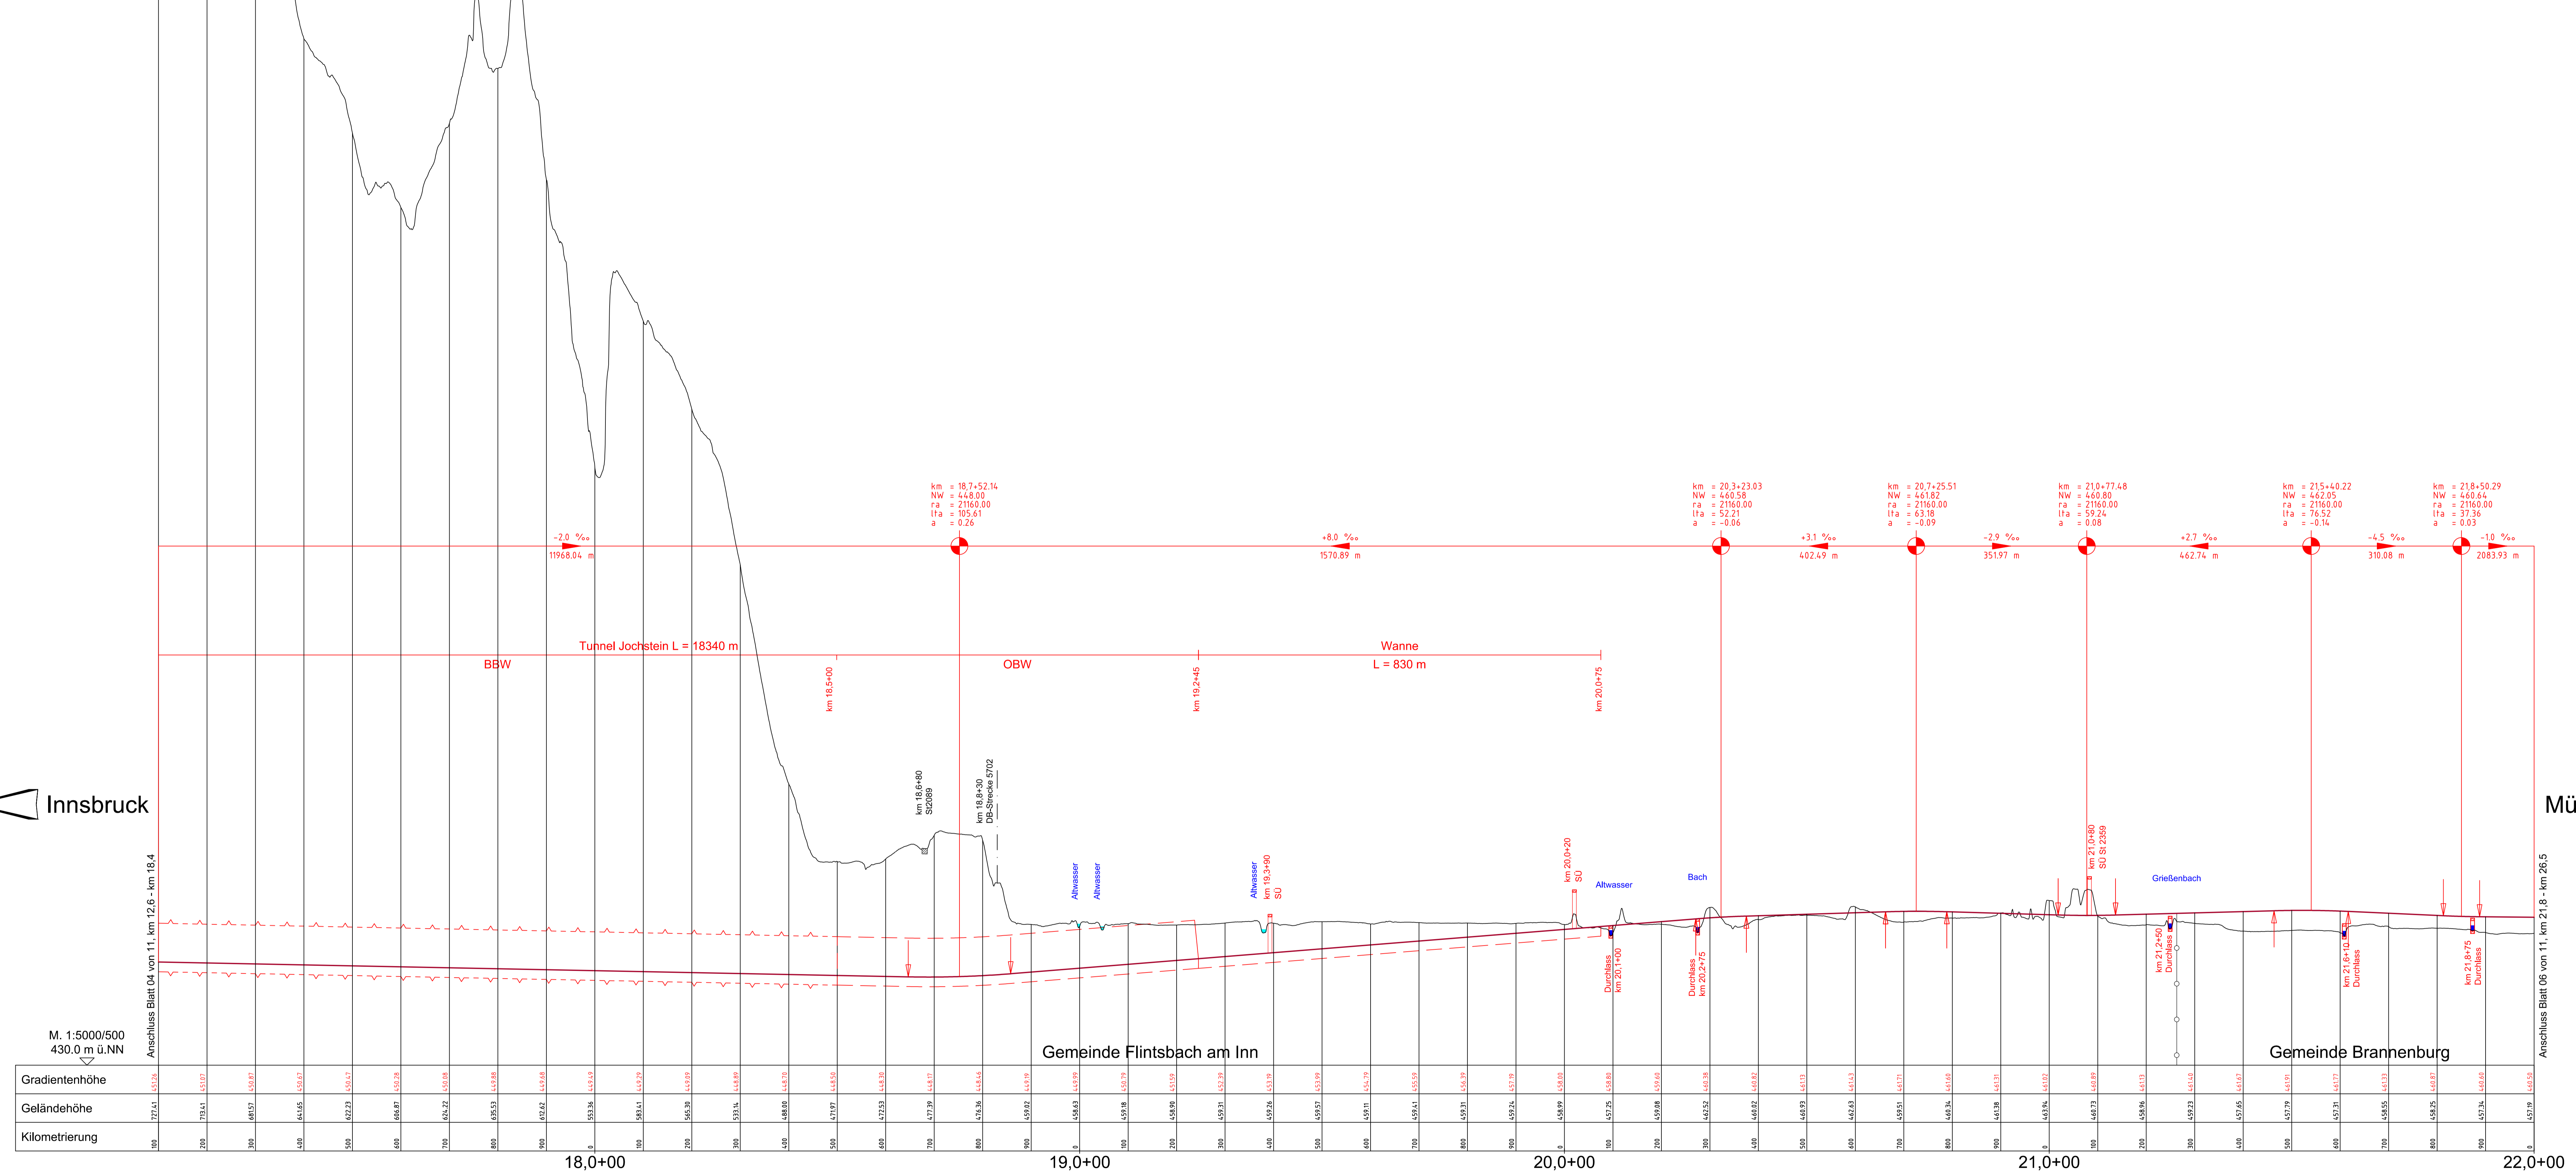

Kilometrierung	18,0	18,1	18,2	18,3	18,4	18,5	18,6	18,7	18,8	18,9	19,0	19,1	19,2	19,3	19,4	19,5	19,6	19,7	19,8	19,9	20,0	20,1	20,2	20,3	20,4	20,5	20,6	20,7	20,8	20,9	21,0	21,1	21,2	21,3	21,4	21,5	21,6	21,7	21,8	21,9	22,0	

