


\\fsk\projekte\5876_sar\02_ingenieurverf\10\07\15\57_06_sar\2_5000.dwg

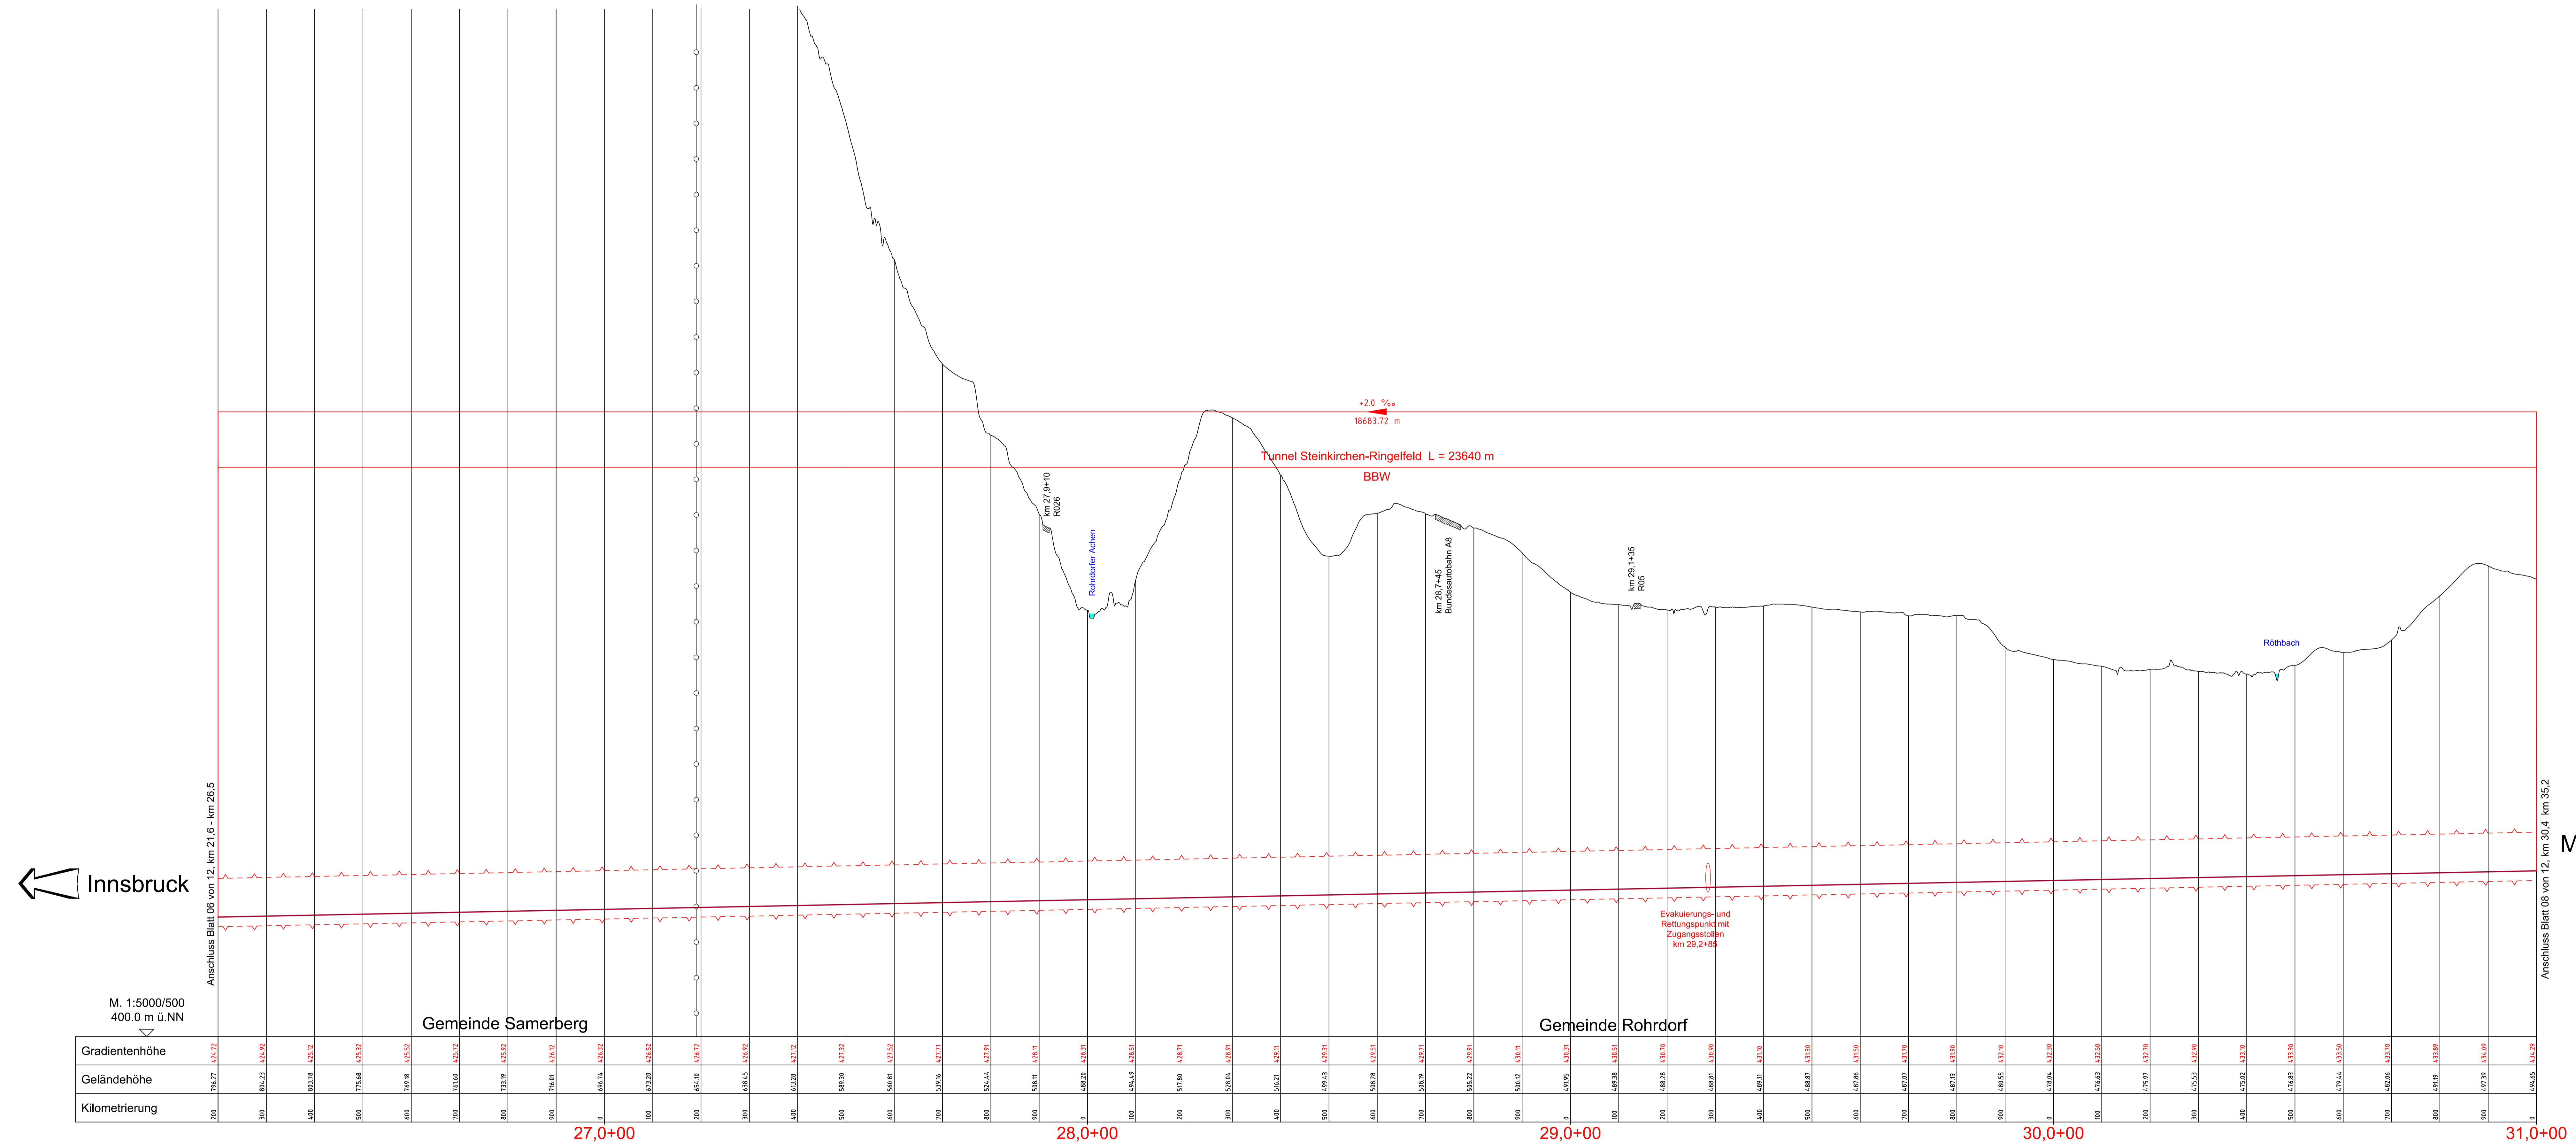

Innsbruck ←

→ München

Legende:

Bestand:

- Straßenquerungen
- Geländeverlauf
- Gewässer (Bezeichnung)
- Gemeindegrenzen

Planung:

- Höhenverlauf der Neubaustrecke (NBS)
- Überführung
- Unterführung / Durchlass
- Wanne
- OBW Tunnel offene Bauweise
- BBW Tunnel bergmännische Bauweise
- Einhausung
- SU Straßenüberführung
- EO Eisenbahnüberführung
- GWW Grundwasserwanne

Trassierungsangaben beziehen sich auf die Streckenachse (Kilometrierungsachse)

M 1 : 5.000


250m 0 250m 500m

M 1 : 500


10m 0 10m 50m

Anlage Nr. 02-06-21

SCAN-MED-CORRIDOR
BRENNER-NORDZULAUF
ABSCHNITT
SCHAFTENAU - OSTERMÜNCHEN
TRASSENTWICKLUNG UND TRASSEN AUSWAHL
PHASE 4: TRASSENTWICKLUNG

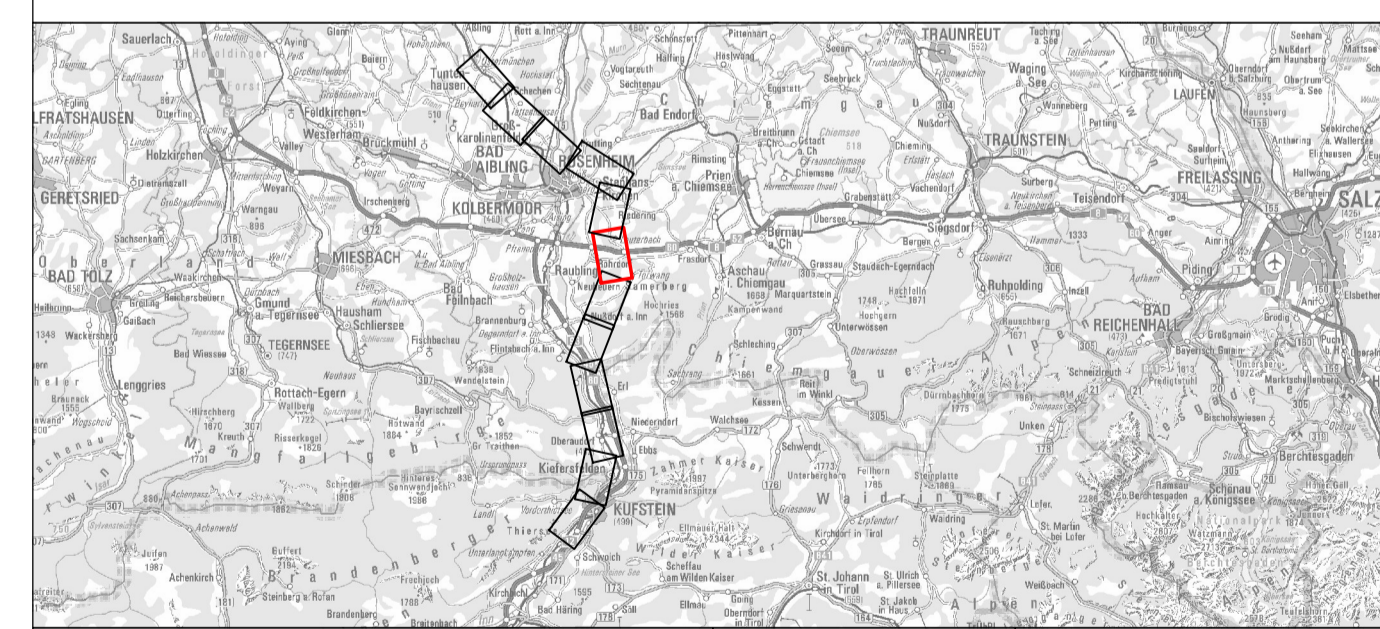


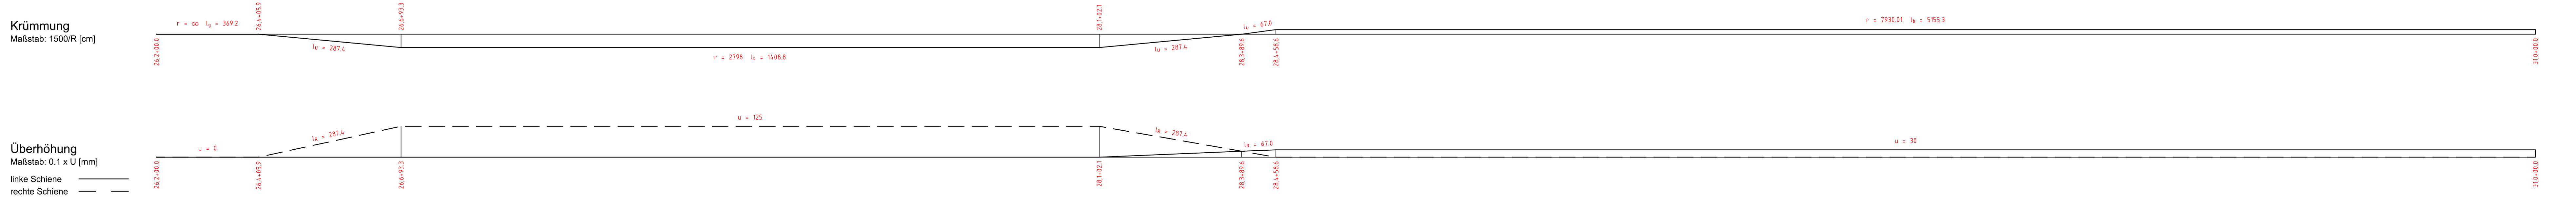

Inhalt

Trasse Variante Violett 2
 Längenschnitt
 km 26,2 - km 31,0

Höhen- und Koordinatensystem

DHHN 12 / DHDN

Maßstab

1:5.000/500

Projektkilometer

-

Auftraggeber / Planersteller:

Auftraggeber:

IPBN IPBN Consulting Engineers
 Austria GmbH
 Josef-Müller-Str. 15
 D-81829 München

DB NETZE

DB Infrastruktura AG
 c/o IFL Consulting Engineers
 Austria GmbH
 Josef-Müller-Str. 15
 D-81829 München

DB Netz AG
 Infrastrukturprojekte Süd
 A5/N5 36 Brenner-Nordzulauf
 Priorenstraße 5
 D-83022 Rosenheim

Datum: 31.03.2021