


GEMEINDE
BRANNENBURG

GEMEINDE
RAUBLING

GEMEINDE
NUSSDORF

GEMEINDE
NEUBEUERN

GEMEINDE
SAMERBERG

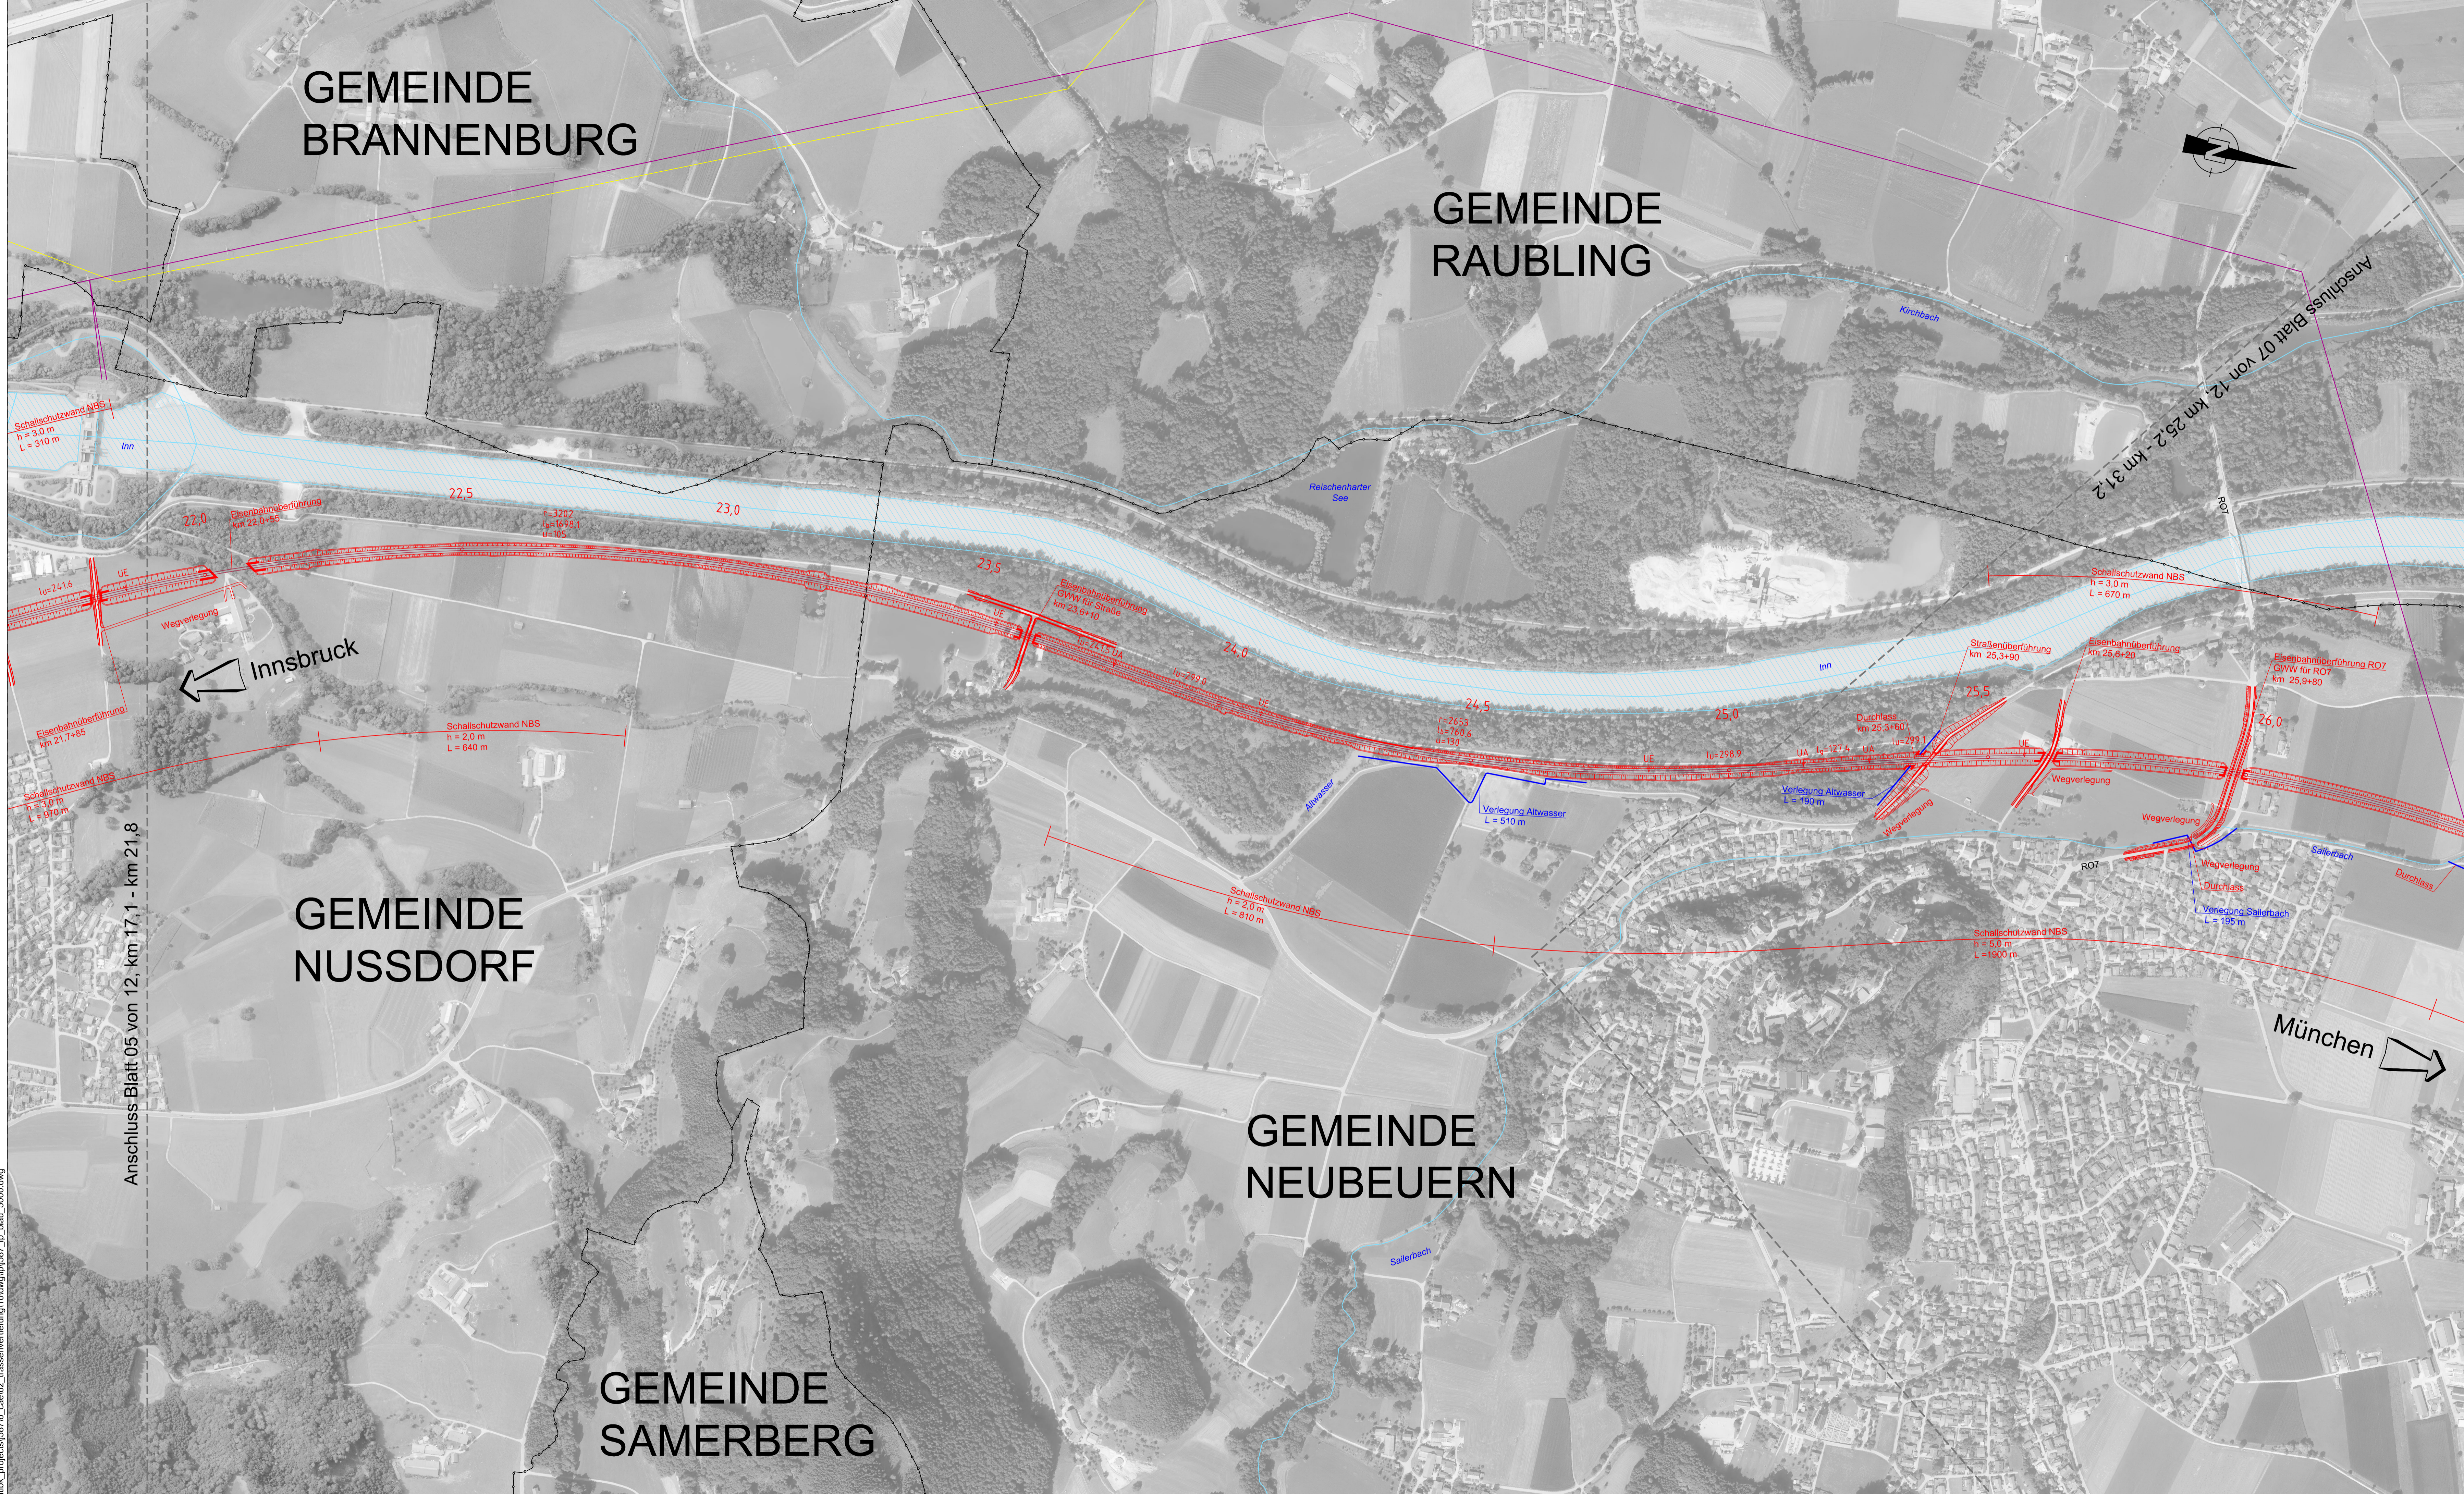

- Legende:**
- Bestand:**
- Bestandsstreckengleis
 - Gewässer (Bezeichnung)
 - Gemeindegrenzen
 - Stromfreileitung
 - Transalpine Ölleitung (TAL)
 - Gasleitung

- Planung:**
- Neubaustrecke
 - Brücke mit Widerlager
 - Gewässerumlegung
 - Rückbau Bestandsstreckengleis
 - OBW Tunnel offene Bauweise
 - BBW Tunnel bergmännische Bauweise
 - Wanne / Trogbauwerk
 - Einhäusung
- Trassierungsangaben beziehen sich auf die Streckenachse (Kilometrierungsachse).
- Angaben zu bestehenden Leitungen ohne Gewähr.


Quellen Kartenhintergrund:
 Bayerische Vermessungsverwaltung, Nr. 771
 © BEV 2017, N 36811/2017



Koordinatensystem: UTM
 Datum: DHDN 12 / DHDN
 Maßstab: 1:5.000
 Projektkilometer: -

SCAN-MED-CORRIDOR
BRENNER-NORDZULAUF
ABSCHNITT
SCHAFTENAU - OSTERMÜNCHEN

TRASSENTWICKLUNG UND TRASSEN AUSWAHL
 PHASE 4: TRASSENTWICKLUNG

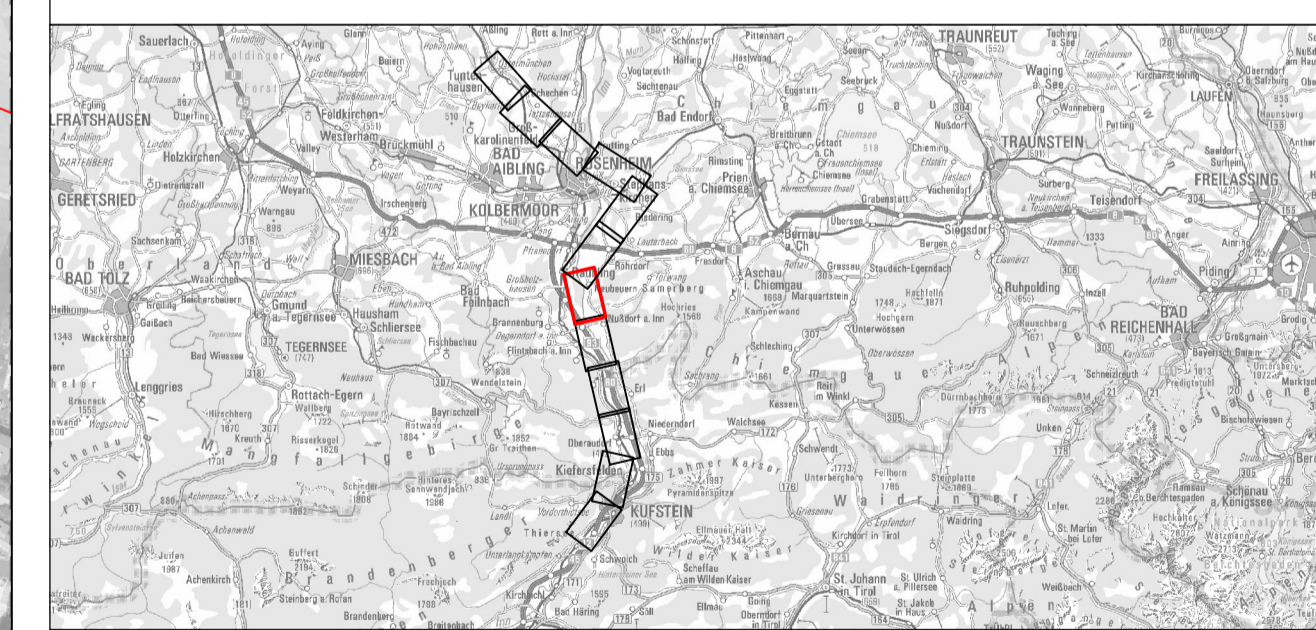

Inhalt	Höhen- und Koordinatensystem	DHDN 12 / DHDN
Trasse Variante Blau Lageplan km 21,6 - km 26,4	Maßstab	1:5.000
	Projektkilometer	-
Auftragnehmer / Planersteller:	Auftraggeber:	
IPBN IPBN co IUF Consulting Engineers Audita GmbH Josef-Wilg-Str. 16 D-81629 München	ÖBB INFRA	DB NETZE
	ÖBB-Infrastruktur AG GB Projekte Neu-Ausbau PL Troil/Vorarlberg 1 Industriestraße 1 A-6134 Vomp	DB Netz AG Infrastrukturprojekte Süd ABS/NBS 36 Brenner-Nordzulauf Prinzingerstraße 5 D-83022 Rosenheim

Datum: 31.03.2021



\\atlbk_projects\53716_cao62_trasSENTWICKLUNG\10dwd\10\537_lp_blaue_5000.dwg