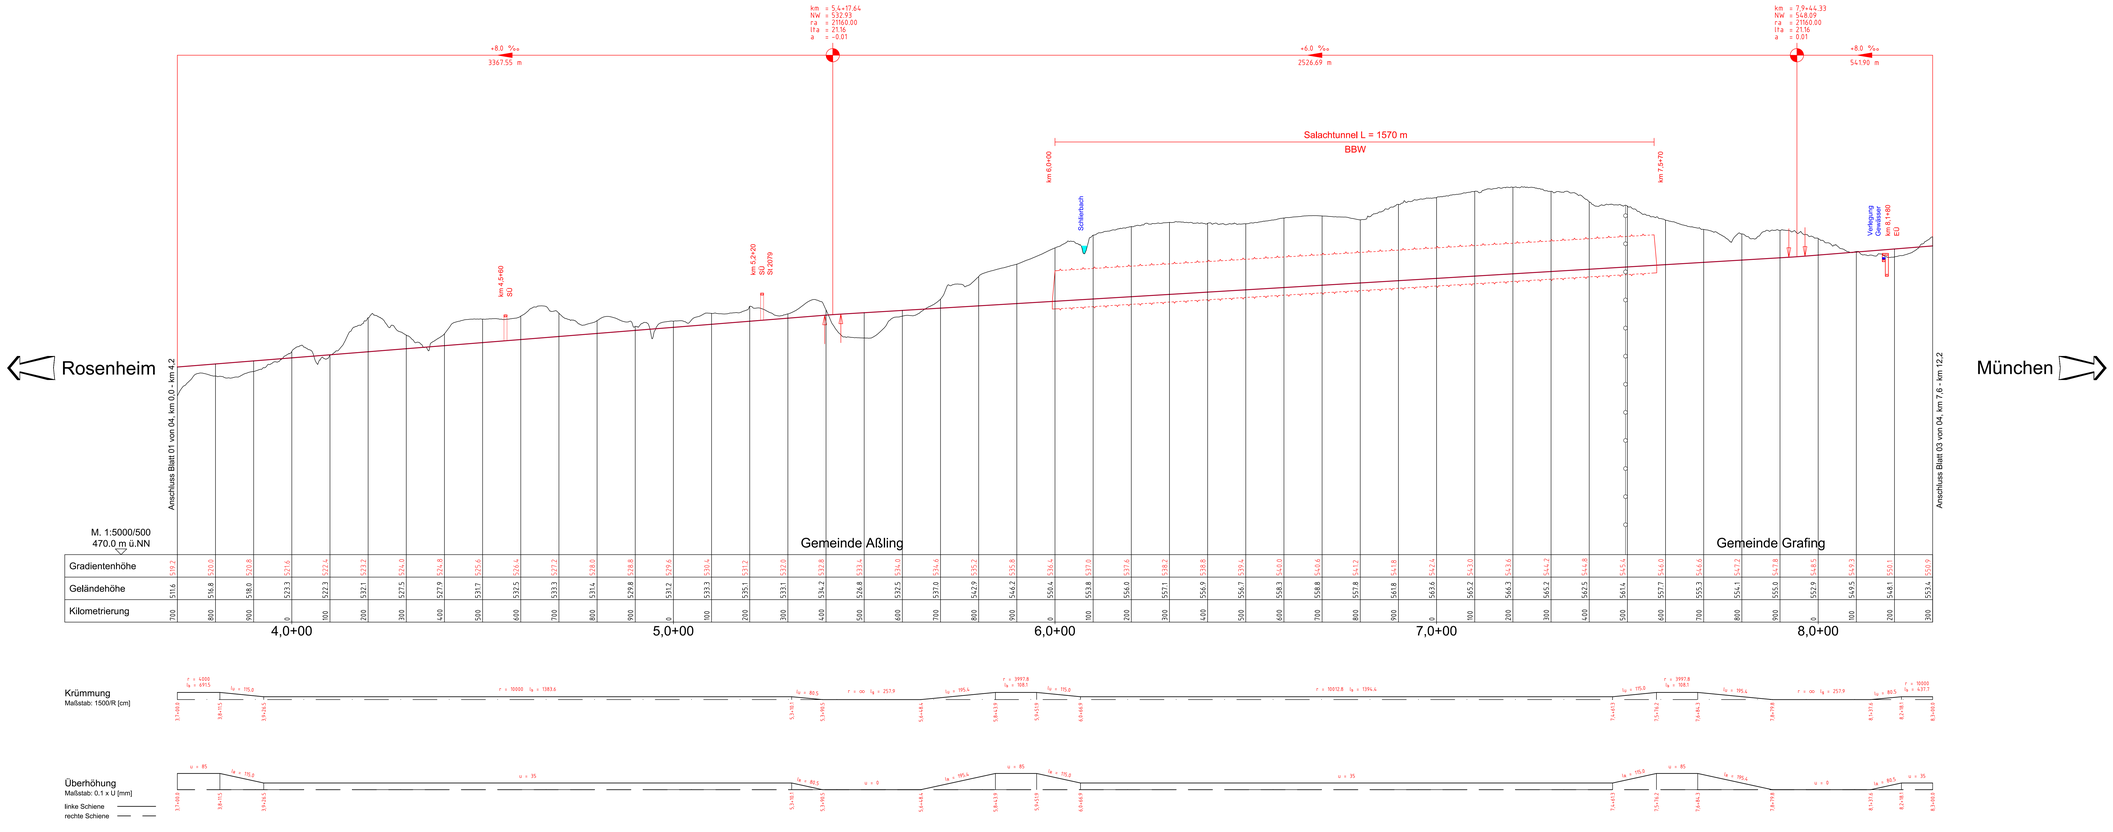

Legende:

Bestand:

- Straßenquerung
- Geländeverlauf
- Gewässer (Bezeichnung)
- Gemeindegrenze

Planung:

- Höhenverlauf der Neubaustrecke (NBS)
- Überführung
- Unterführung / Durchlass
- Wanne
- OBW ... Tunnel offene Bauweise
- BBW ... Tunnel bergmännische Bauweise
- Einhausung

SÜ ... Straßenüberführung
EÜ ... Eisenbahnüberführung

Trassierungsangaben beziehen sich auf die Streckenachse (Kilometrierungsachse).

M 1 : 5.000
250m 0 250m 500m

M 1 : 500
5m 0 5m 10m 15m

Kofinanziert von der Europäischen Union

Anlage Nr. 02-03-07

SCAN-MED-CORRIDOR

BRENNER-NORDZULAUF

ABSCHNITT GRAFING BAHNHOF - GROSSKAROLINENFELD

TRASSENAUSWAHLVERFAHREN
PHASE 4: TRASSENENTWICKLUNG

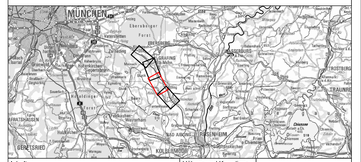
MÜNCHEN
Ebersberger Forst
GRAFING
Grafing Bahnhof
Grafing Stadt
Bahnhofplatz
Parsdorf
Ottendichl
Jakobsberg
Haag
Gelting
Ottenhofen
