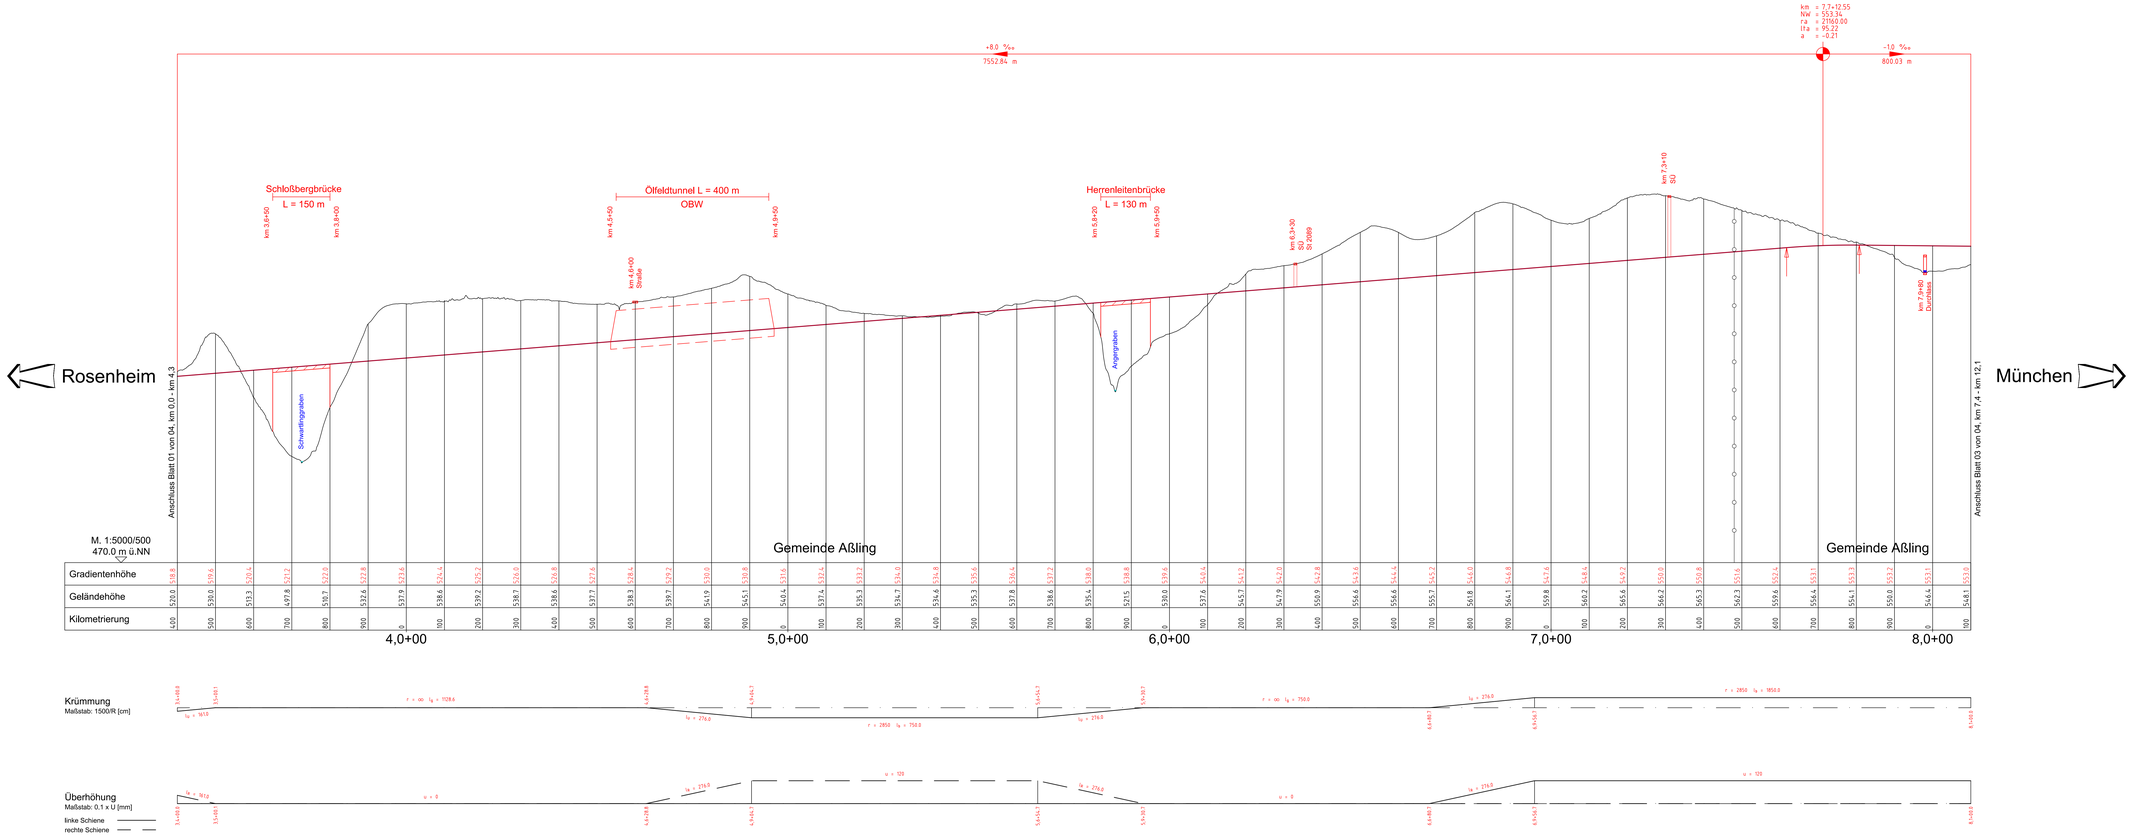

Legende:

Bestand:

- Straßenquerung
- Geländeverlauf
- Gewässer (Bezeichnung)
- Gemeindegrenze

Planung:

- Höhenverlauf der Neubaustrecke (NBS)
- Überführung
- Unterführung / Durchlass
- Wanne
- OBW ... Tunnel offene Bauweise
- BBW ... Tunnel bergmännische Bauweise
- Einhausung

SÜ ... Straßenüberführung
EÜ ... Eisenbahnüberführung

Trassierungsangaben beziehen sich auf die Streckenachse (Kilometrierungsachse).

M 1 : 5.000
250m 0 250m 500m

M 1 : 500
5m 0 10m 50m

Kofinanziert von der Europäischen Union

Anlage Nr. 02-05-07

SCAN-MED-CORRIDOR

BRENNER-NORDZULAUF

ABSCHNITT
GRAFING BAHNHOF - GROSSKAROLINENFELD

TRASSENAUSWAHLVERFAHREN
PHASE 4: TRASSENENTWICKLUNG

MÜNCHEN
Ebersberger Forst
Grafing
Aßling
Frauenneuharting
Kolonie
Ostermünchen
Gelting
Forstinning
Pliening
Poing
Vaterstetten
Baldham
Zorneding
Gremertshofen
